


AFSTÖÐUMYND 1:500

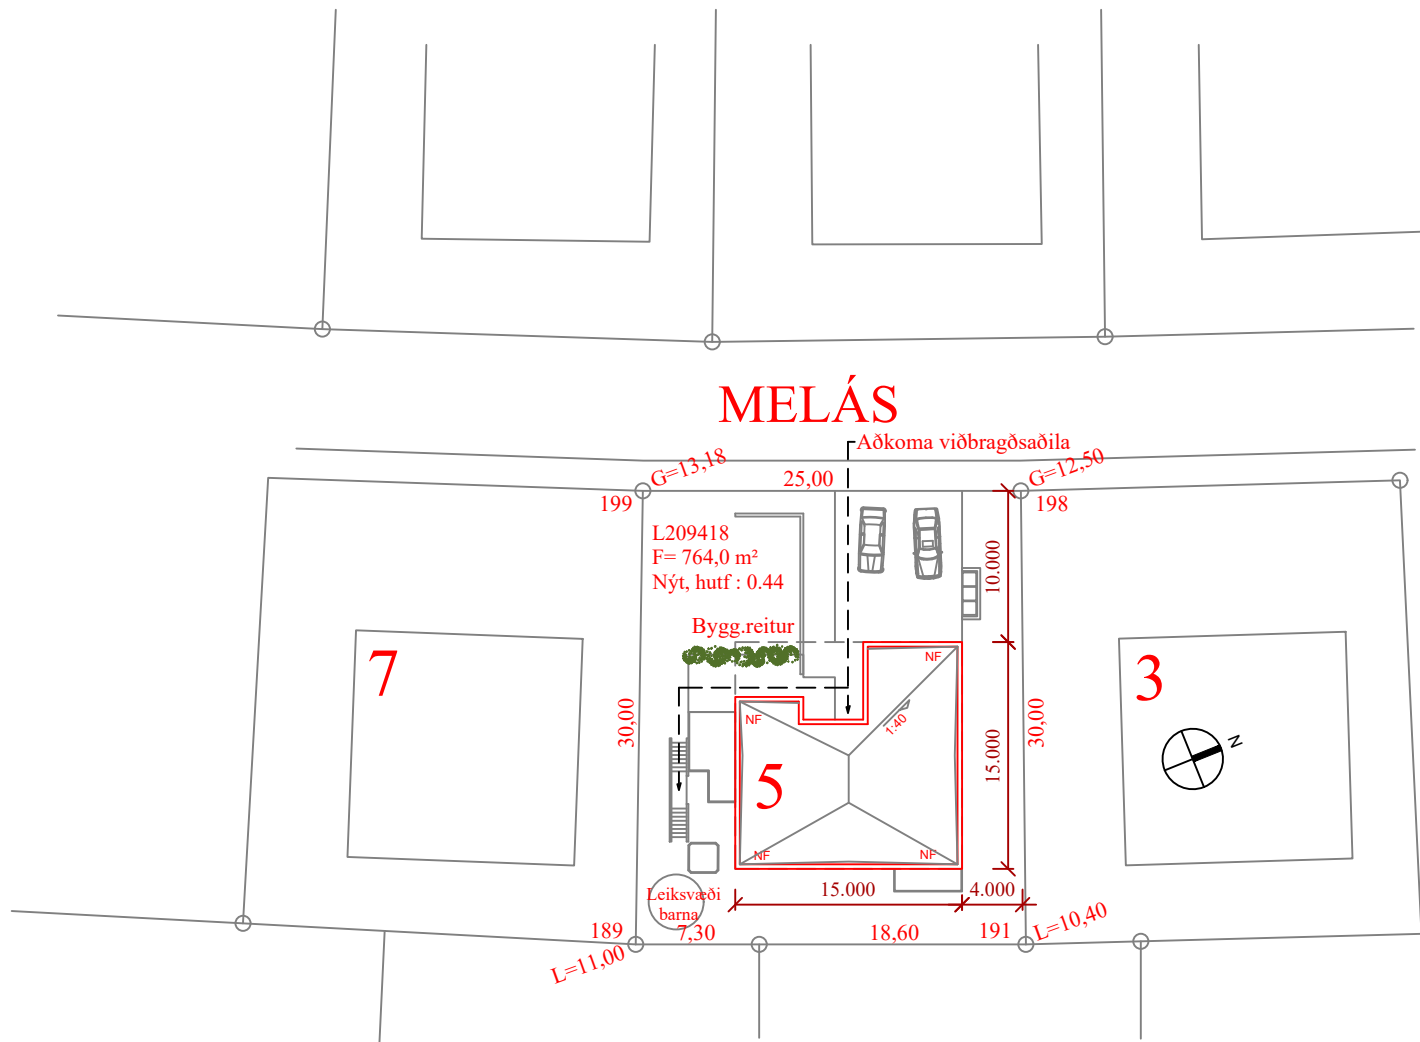

Skráningartafla

Skráningartafla: Melás 5, Reykjaneshæ					Skrásetjari: Þorvaldur E Þorvaldsson					Kennitala: 171064-5389																	
Landelgnaúmer: L209418					Dags.: 28.6.2024																						
Matshlutaúmer: D1					Útgáfa: 5.03																						
Uppskipting og lýsing					Stærðir																						
D0	D1	D2	D3	D4	D5	D5M	D6	D7	D8	D9	D10a	D10b	D11	D12	D13	D14	D15										
Lokun	Rými hæð-roð	Notkun texti	Höfuð-flokkun	Eignar-hæð	Brúttóflútur m²	Milliflútur m²	Stigir m²	Op m²	Brúttóflútur m²	Brúttóflútur sh < 1,8	Salarhæð mín	Salarhæð max	Brúttó rúmmál m³	Nettóflútur m²	Birt flatarmál m²	Reikintala skiptarúmmáls	Skipta-rúmmál m³										
		Matshluti Botn			321,2	0,0	5,2	7,5	313,7	0,0			1.021,8 37,6	262,7	313,7		834,540										
	01	1. hæð			133,0	0,0	5,2	0,0	133,0	0,0			372,5	98,3	133,0												
A	0101	Íbúð	N	0101	133,0		5,2		133,0		2,80	2,80	372,5	98,3	133,0	2,80	275,240										
	02	2. hæð			188,2	0,0	0,0	7,5	180,7	0,0			611,8	164,4	180,7												
A	0201	Íbúð	N	0101	147,3			7,5	139,8		3,25	3,25	478,8	128,6	139,8	3,25	417,950										
A	0202	Blíðeigymsla	B	0202	40,9				40,9		3,25	3,25	133,0	35,8	40,9	3,25	116,350										
A	0203	Svalir sunnan	S	0101	18,6				18,6							1,00	18,600										
A	0204	Svalir austan	S	0101	6,4				6,4							1,00	6,400										
Athugasemdir																											
					Skiptarúmmál																						
		Eignar-hæð	Notkun texti	Birt flatarmál m²	Séreign m² án sameignar	Séreign og sameign m³																					
		0101	Íbúð	272,8	718,190	718,190																					
		0202	Blíðeigymsla	40,9	116,350	116,350																					
		Alls		313,7	834,540	834,540																					
					Hjúpflétir																						
		Botnplata		Þar af:			Þar af:																				
		Löð m²	Botnplata m²	Botnplata m²	Útveggir m²	Glugga- og dyraop m²	Þak m²	Þakgluggar og þakop m²	Efsti hæðarköli									Ummál ofangarðar									
Matshluti		764,0	37,6	188,2	339,2	97,5	188,2		6,3									629,9									
					Yfirlit																						
		D5 Botnflútur m²	D5M milliflútur m²	D7 op m²	D8 Brúttóflútur m² með V og F	D8 Brúttóflútur undir 1,8 m með V og F	D11 Brúttórúmmál m³	D12 Nettóflútur m²	D13 birt flatarmál m²																		
A rými		321,2		7,5	313,7	25,0	984,2	262,7	313,7																		
Svalir A lokun		25,0																									
B rými																											
C rými																											
Fylgirými (F)																											
Algangarými (V)																											
Botnplata							37,6																				
Samtals:		346,2	0,0	7,5	338,7	0,0	1.021,8	262,7	313,7																		
Flatarmál nýtingarhlutfalls er A rými + B rými, undanskilið er brúttóflatarmál rýma með salarhæð lægri en 1,8 m, samkvæmt skipulagsreglugerð 2013 (breyting var gerð 2016). Notkun rýma hefur ekki áhrif á útreikning nýtingarhlutfalls.																											
Flatarmál til útreiknings nýtingarhlutfalls					m²		Löð m²	764,0	0,44																		

Byggingalýsing - greingargerð hönnuðar - almennar skýringar:

Melás 5 Reykjaneshæ L209418 Staðgr. 2000-5-23750050

Um er að ræða einbýlishús á tveim hæðum - mhl. 01.

Efni og gerð:

Sökkull, gólfplata, veggir jarðhæð (1 hæð) og milliplata eru úr járnbentri steinsteypu.

Einangrun sökkla, plötu og veggja að jarðvegi er 100 mm. polystyren plast 24 kg/m³.

Utan á einangrun veggja að jarðvegi kemur takkadúkurl og drenmöl með fram vegg.

Einangrun steypra veggja (ekki að jarðvegi) er með 100 mm steinull (þéttull), í álgrind, með vindvarnarlagi að utan (vindpappa), og loftbili (28 mm) undir utanhúskæðningu.

Burðarvirki ofan plötu yfir jarðhæð er úr burðarvið. Þak er með burðarvirki úr timbri/limtré. Yst er ábræddur asfaltþappi, minnst 2 lög. Einangrun í þaki er 220 mm steinull. Útveggir eru gerðir úr timri klæddir að utan með viðarklæðningu og smábáruklaðningu (málmur). Loftun undir klæðningu minnst 28 mm, gerð með listagrind, með músameti neðst allan úthringinn.

Einangrun útveggja er 150 mm steinull í grind. Innan við einangrun á þaki og útveggjum kemur rakavarnarlag úr plastfilmu, þolplast, er þéttist á samskeytum. Innan á útveggi kemur lagna grind, 45x45 mm og innst gífsklæðning. Innveggir eru úr timbri 45x95 c/c 600 klæddir með 2x13 mm gífsi beggja megin einangraðir með 50 mm þilull. Veggir við öll votrými eru með votrymisplötum (aquapanil eða sambærilegt) með þéttikvoðu. Gluggar eru ál-tré gluggar með tvöföldu einangrunargleri (k-gleri). All gler nær jörðu/gólfi en 600 mm er öryggisgler (ÖG)

Lofttræsting er með opnanlegum gluggum og vélrænni lofttræsingu (VLR) á böðum, þvottahúsi og eldhúsi. Afköst: útsog eldhús: 30 l/s; útsog böð: 15 l/s; útsog þvottaherbergi: 20 l/s. Lofttræsting þaks er með 2x4 rör Ø 40 mm (innanmál 36 mm) í hvert sperrubíl, til að tryggja lágmarks loftun 1000 mm²/m² þaks skv.

byggingareglugerð. Lofa skal yfir kverksperrur/limtrésbita, með minnst 30 mm loftunarbíl undir borðaklæðningu.

Lagnir eru lagðar í vegg og gólf. Upphitun er ísteyptur gólfhiti grunplata og í ilögn á 2 hæð. Neysluvatn er rör-i-rör kerfi.

Frágangur á lóðarmörkum skal gerður í samráði við lóðarhafa aðliggjandi lóða.

Hitastig neysluvatns samkv. reglug. ≤ 60°C

Bréfarifur min. 25x260 mm, hæð í miðja lögu milli 1.0 m og 1.2 m.

Brunaveggur EI 60 er gerður úr 45x145 tréstöðum c/c 600 einangraður með 75 mm þilull og klæddur með 2x13 mm gífsplötum beggja megin. Veggurinn er í fullri húsbreidd og nær út að ystu vegg- og þakklæðningu.

Loft- og veggklæðningar bilageymslu eru í (bruna)flokk 1.

Tekið er tillit til algildrar hönnunar við hönnun á íbúðarhúsi: hurðarspjöld inn og út úr anddyri eru 900 mm ásamt hurð inn á stærra bað. Gangur er 1.4 m að breidd að baði.

Athafnasvæði inn á baði rúmar snúningsvæði sem er 1.5 m í þvermál. Möguleiki er á 900 mm friu svæði öðru megin við WC og minnst 200 mm hinum megin við WC. Fritt svæði við inngangshurð, að innan og utan, er yfir 1.5x1.5 m. Möguleiki á friu svæði við eldhúsinnréttingu 1.3x1.8 m. Mesti hæðarmunur um þröskuld útdyrarahurðar er innan við 25 mm, sem og á hurð úr anddyri í stofu og inn á stærra baðherbergi.

Í bilageymslu skal vera handslökkvitæki af viðurkenndri gerð.

Við val og staðsetningu á handslökkvitækjum má leita ráðgjafar hjá slökkviliðsstjóra og hafa ber hliðsjón af leiðbeiningum og reglum HMS og Vinnueftirlits ríkisins.

Handslökkvitæki skulu vera í samræmi við ÍST-EN3. Handslökkvitæki komi í eldhús. Slökkvivatn í læk norðan við hús (innan við 200 m fjarlægð, aðgengilegur frá aðkomuvegi húss, sjá grunnmynd). Reykskynjarar eru samtengdir.

Allar útihurðir (hurðarflékar) eru 900 mm að breidd einning hurð inn úr anddyri og inn á stærra baðherbergi aðrar hurðir eru 800mm. Ljósmaal hurðaropa fyrir hreyfihamlaða eru minnst 0.83 m x 2.1 m. 2 bílastæði eru á bílaplani.

Hleðslustöð fyrir rafmagnsbífareið er komið fyrir framan við húsið við biftr. stæði.

Heitur pottur er á lóð með læstu loki. Brún potts er min 400 mm upp fyrir aðliggjandi stétt.

Hús hæðarsett skv. lóðar- og hæðarblaði.

Stærðir:
Matshluti 01 Holt L236ma 419

Flatarmál (D13 birt)
Flatarmál íbúðar 1. hæð : 133,0 m²
Flatarmál íbúðar 2. hæð : 139,8 m²
Flatarmál bilgeymslu : 40,8 m²
Samtals flatarmál : 313,7 m²

Flatarmál lóðar 764,0 m²
Nýtingarhlutfall 0,44

Rúmmál (D11 brúttó)
Rúmmál íbúðar 1. hæð : 372,5m³
Rúmmál íbúðar 2. hæð : 638,1m³
Rúmmál bilgeymslu : 142,5 m³
Samtals Rúmmál : 1190,7 m³

Annað:
Einstakir byggingahlutar skulu uppfylla eftirfarandi U-gildi:
Byggingarhluti W/m² K Reikn.
Útveggir 0,40 (150 mm steinull) 0,38
Þak 0,20 (220 mm þakull) 0,19
Gólf 0,30 (100 mm plasteinangrun.) 0,28
Gluggar (k-gler) 2,00 (Tvöfalt k-gler) 2,0
Hurðir 3,00 (55 mm gegnheill eik) 2,9

Skýringar - tákn á teikningum:

- Handslökkvitæki
- Útgangur/flóttaleið
- Rýmingarleið
- Reykskynjari
- Lofttræsting
- Vélren lofttræsing
- Gegnumstreymisniðurfall
- Gólfniðurfall/niðurfall
- Björgunarop (stærð gefin á teikn.)
- Gólfkvóti í m á frágengið gólf
- Inntök rafveitu, hitaveitu, vatnsveitu, síma.

Öll mál í mm nema annað er tekið fram

Hnitaskrá :

Lóðarhorn
189 X=326209.206 Y=390971.710
191 X=326216.455 Y=390996.611
198 X=326187.653 Y=391004.673
199 X=326180.535 Y=390980.541

Br:	Hverju breytt:	Dags.	Kvittun:





Melás 5 260 Njarðvík		Teikn nr: 100
Aðalteikningar Afstöðumynd og byggingarlýsing		Frumstærð: A2
Dags: 28. 6. 2024	Mkv: 1:500	Hann: GÞS
Samþ:	020162-3099	V.nr:23 053
Teikn: HMO		

TGS

TEIKNISTOFA

GUÐJÓNS P. SIGFÚSSONAR





AUSTURVEGI 42, 2.HÆÐ,
800 SELFOSSI
S: 482 2805, F: 482 3818
NETFANG: TGS@TGS.IS

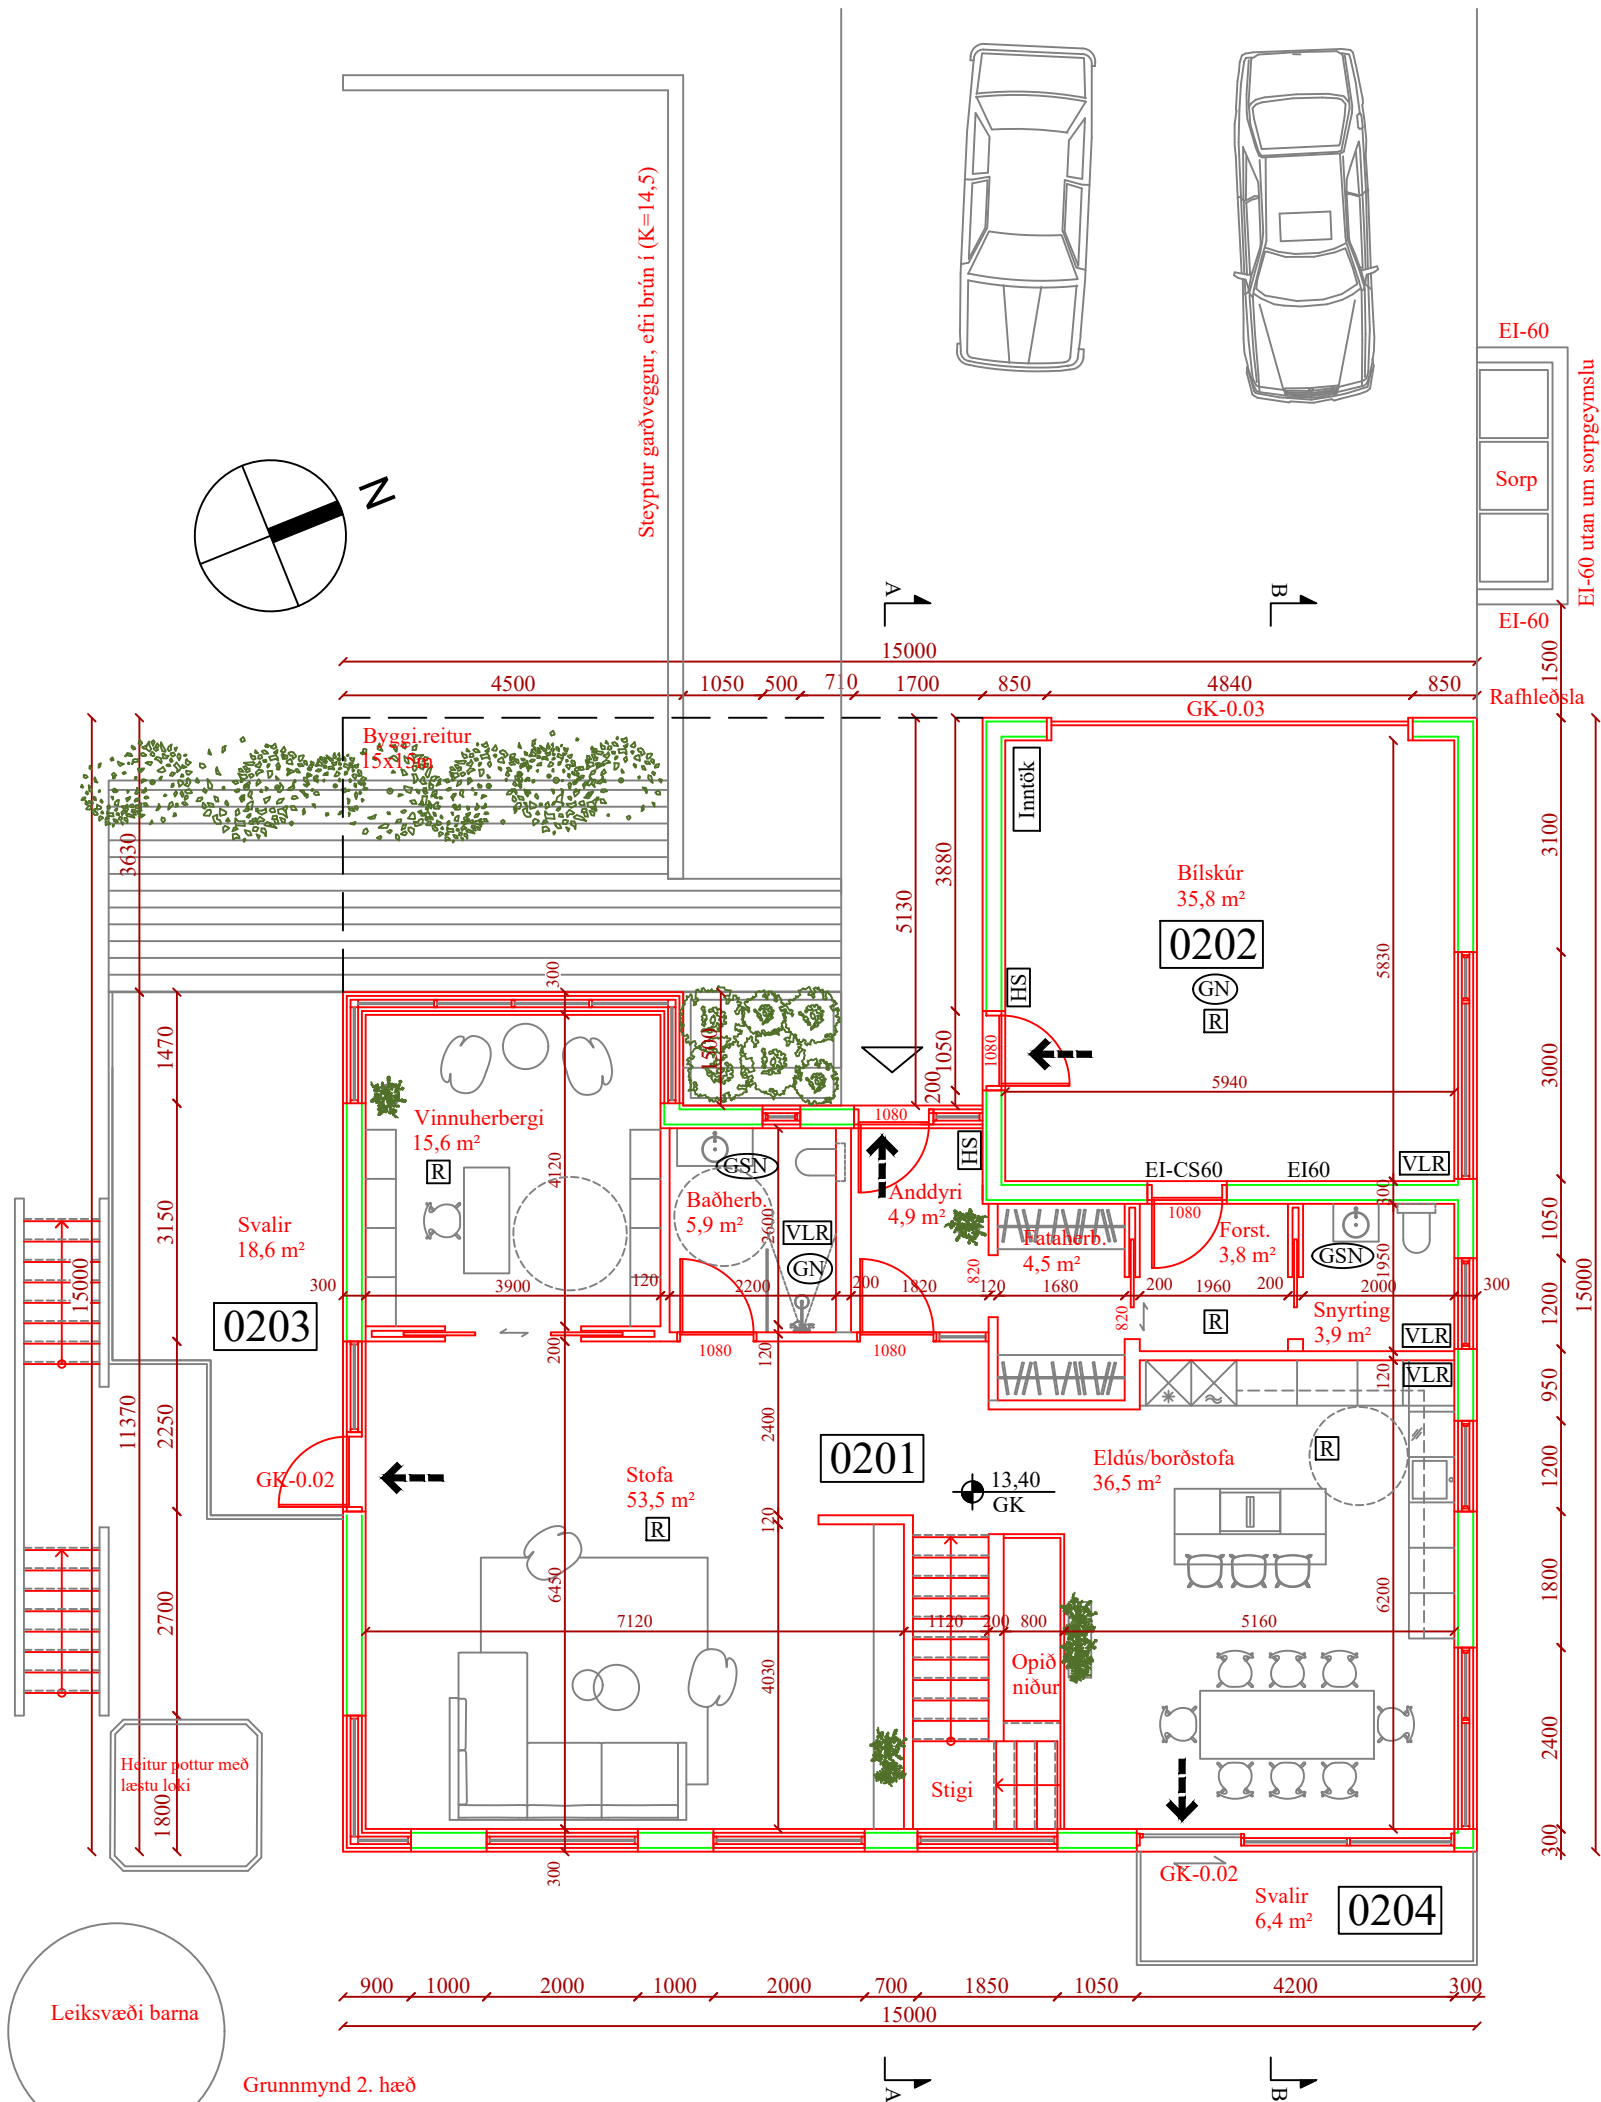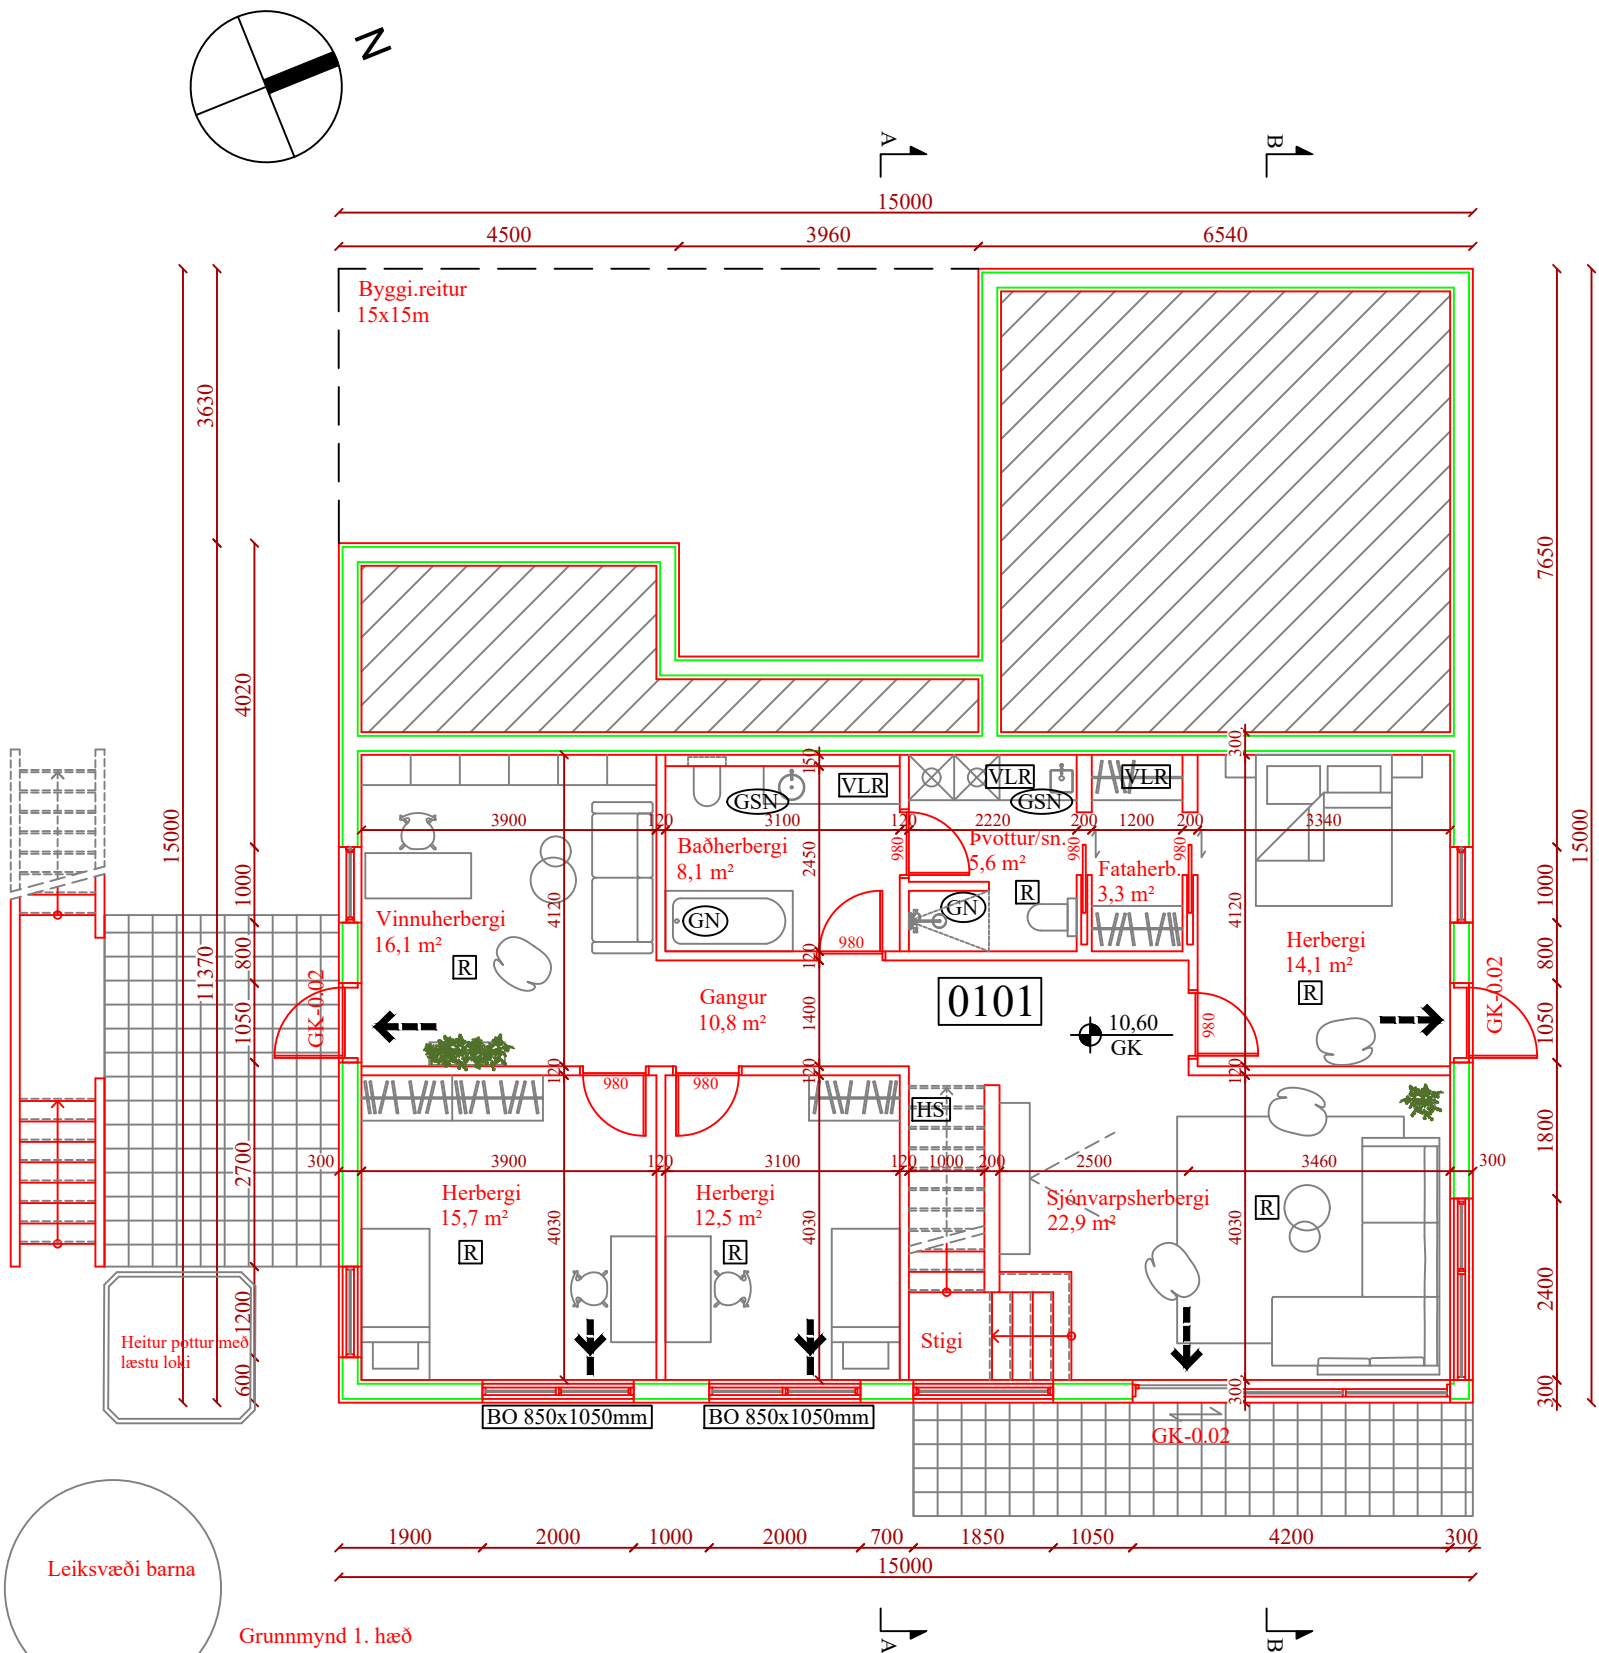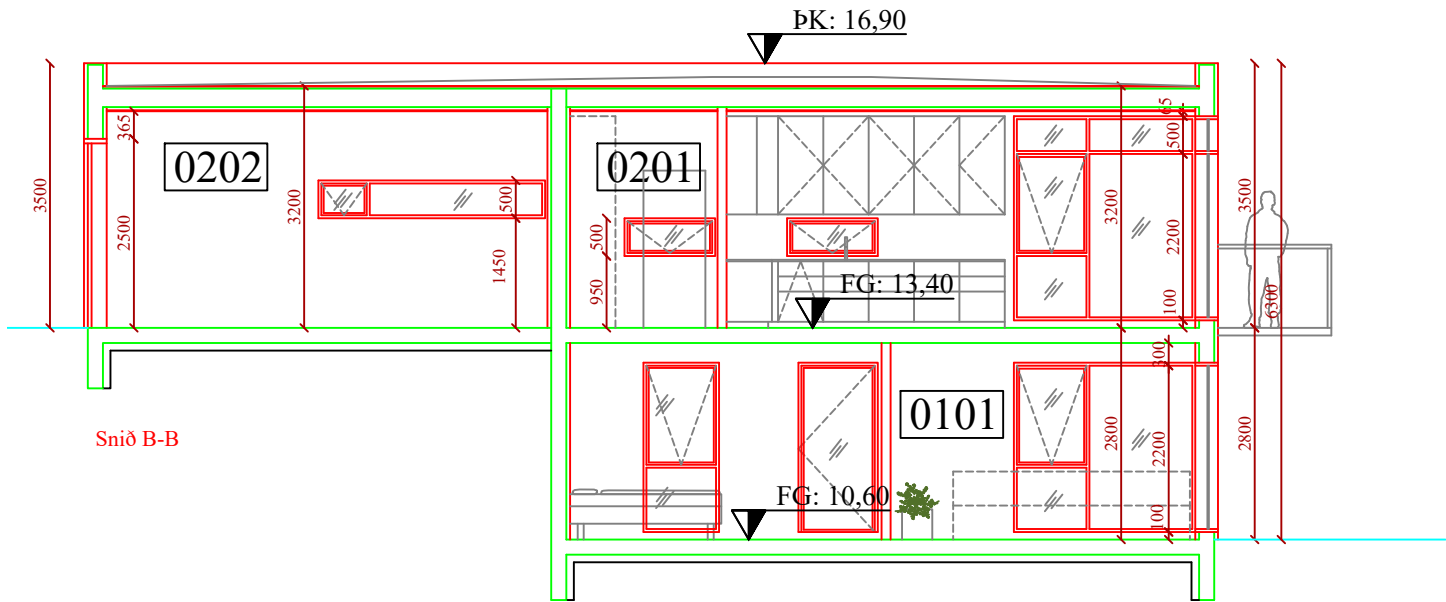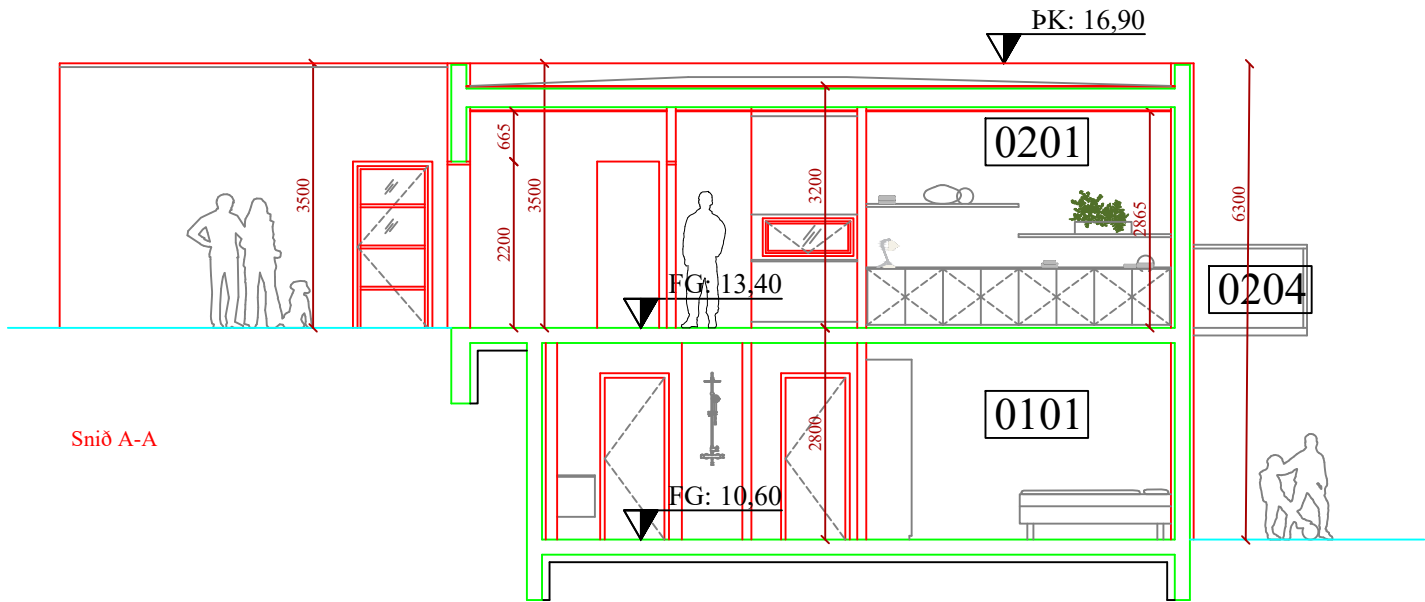

Skýringar : sjá teikn. 100

Br:	Hverju breytt:	Dags.	Kvittun:
Melás 5 260 Njarðvík			Teikn nr: 101
Aðalteikningar Grunnmynd, snið og skýringar			Frumstærð: A2
Dags:	28. 6. 2024	Mkv:	1:100
Hann:	GÞS	Teikn:	HMO
Samþ:	020162-3099	V.nr:	23 053

TGS TEIKNISTOFA
GUÐJÓNS P. SIGFÚSSONAR
AUSTURVEGI 42, 2.HÆÐ,
800 SELFÓSSI
S: 482 2805, F: 482 3818
NETFANG: TGS@TGS.IS

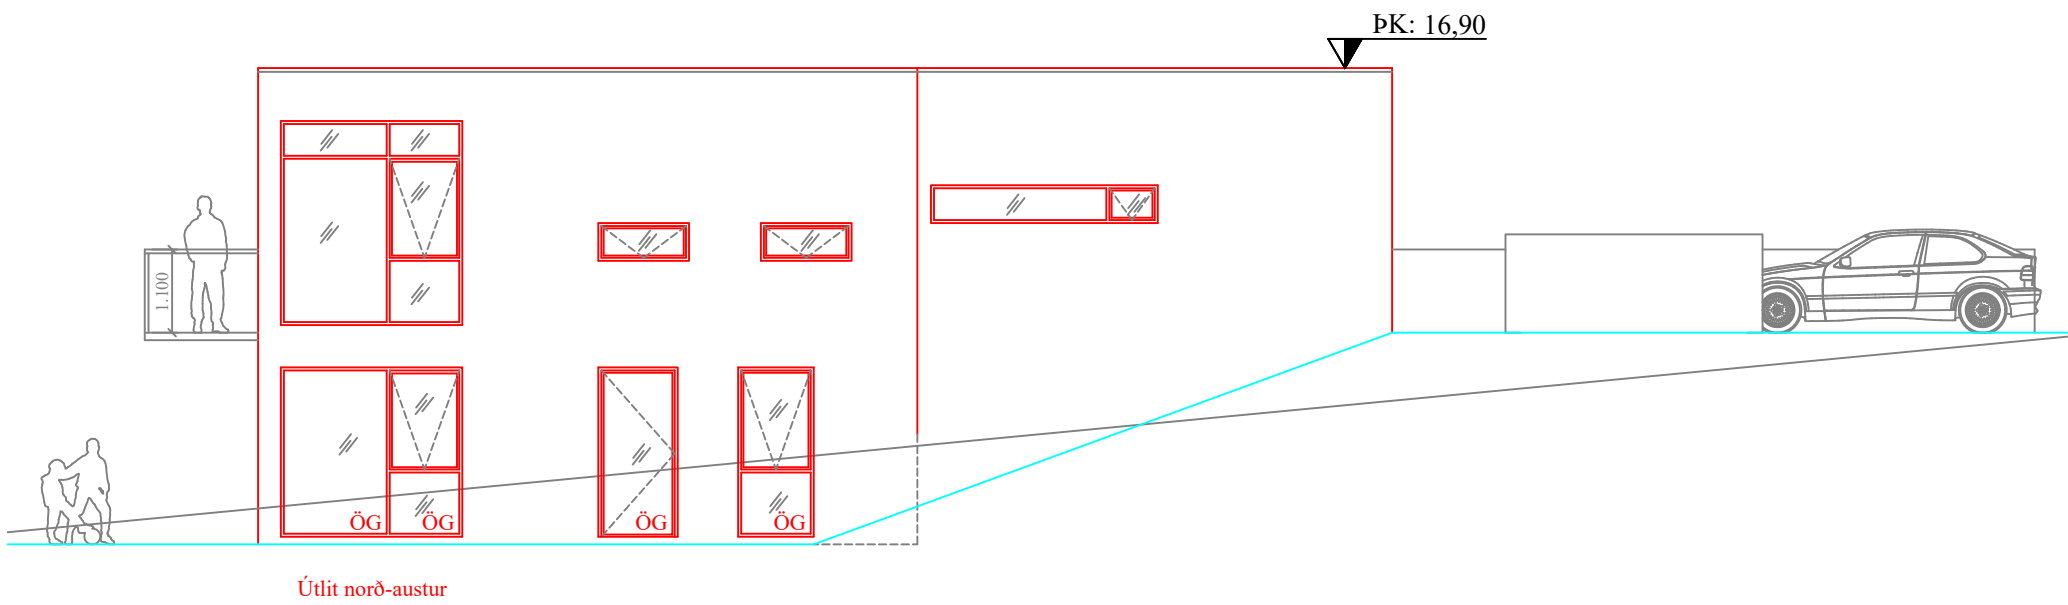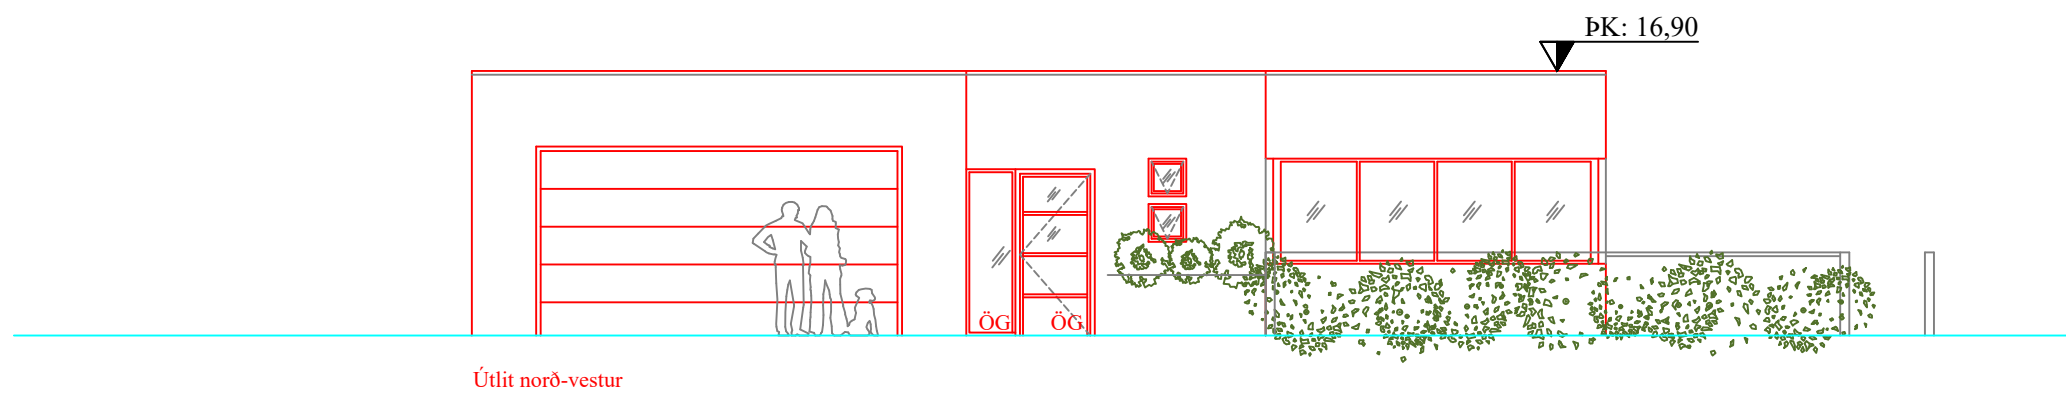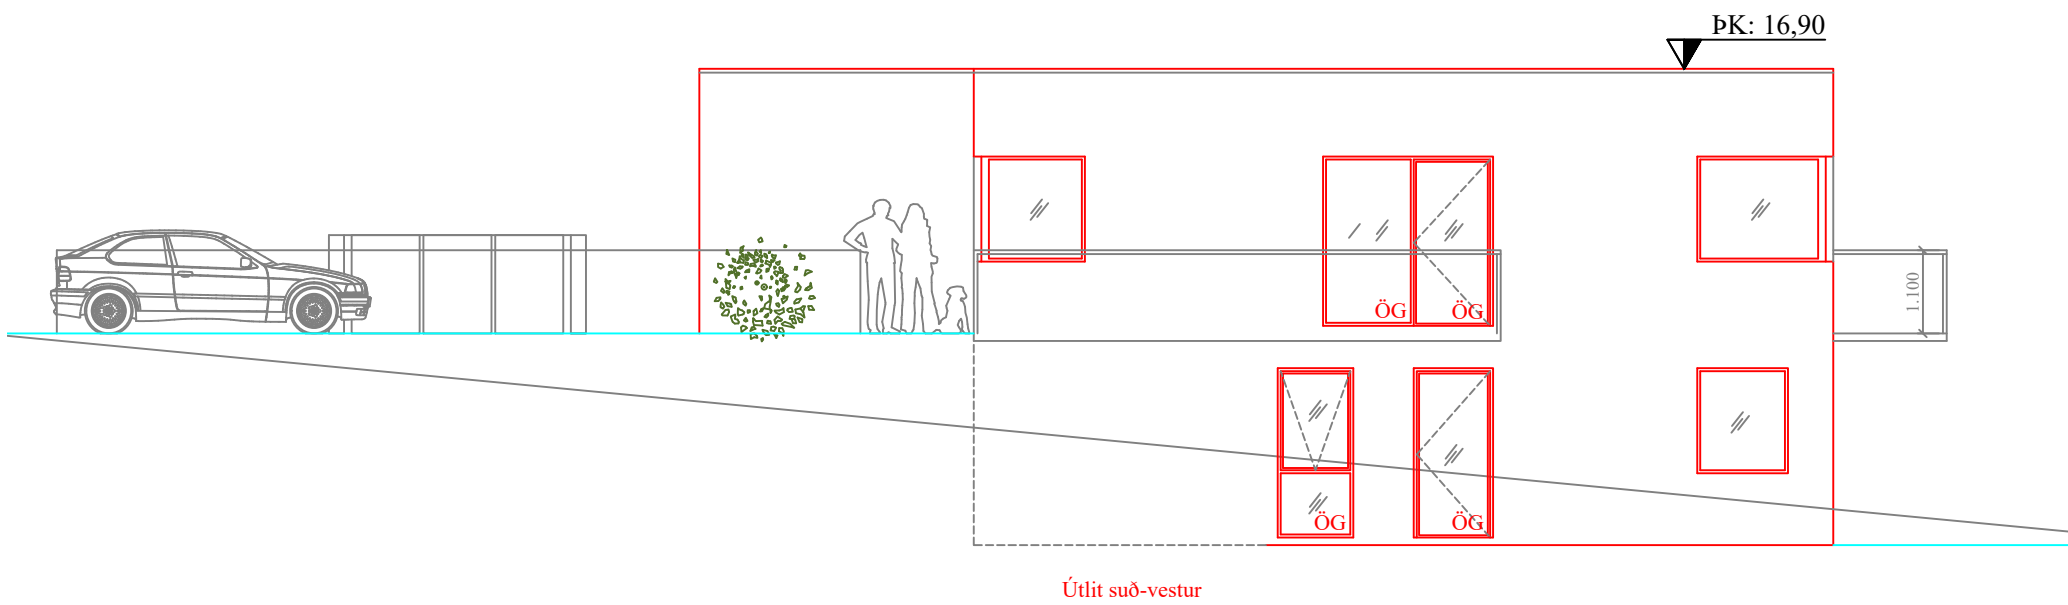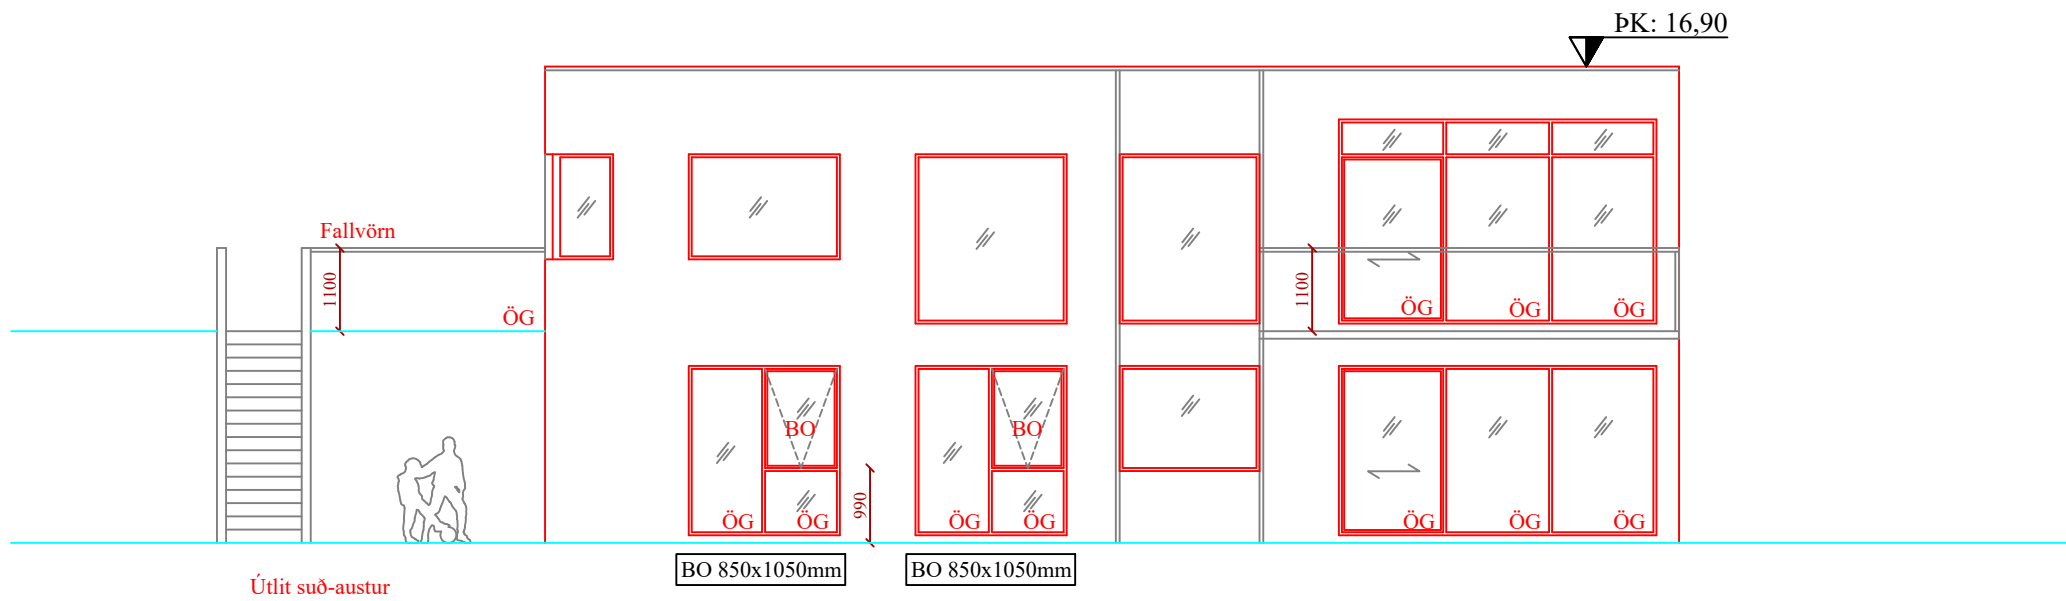

Skýringar : sjá teikn. 100

Br:	Hverju breytt:	Dags:	Kvittun:
Melás 5			Teikn nr:
260 Njarðvík			102
Aðalteikningar			Frumstærð:
Útlit			A2
Dags:	28. 6. 2024	Mkv:	1:100
Hann:	GÞS	Teikn:	HMO
Samþ:	020162-3099	V.nr:23 053	

TGS TEIKNISTOFA
GUÐJÓNS P. SIGFÚSSONAR

AUSTURVEGI 42, 2.HÆÐ,
800 SELFÓSSI
S: 482 2805, F: 482 3818
NETFANG: TGS@TGS.IS