


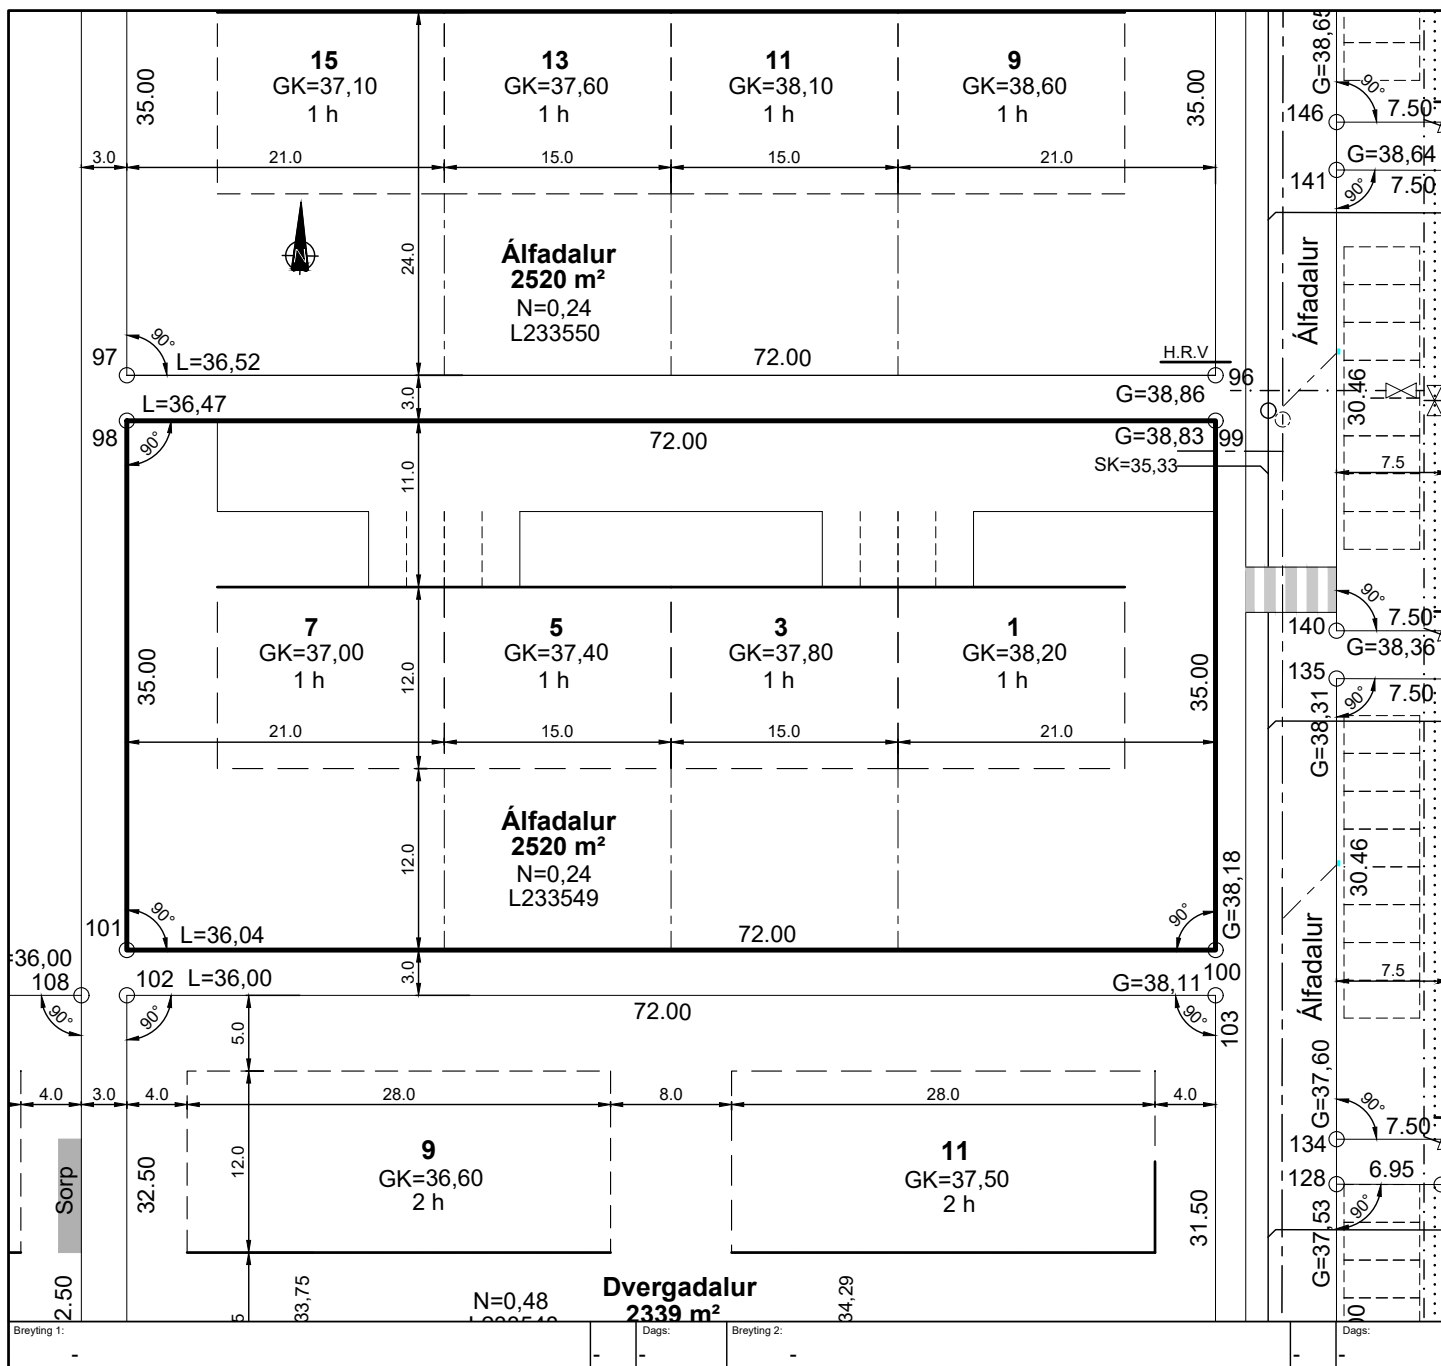

## Kvaðir:

--- Kvæð um inntak hitaveitu, rafmagns og neysluvatns

H,R,V Staðsetning hitaveitu, rafmagns og kaldvatns við lóðarmörk

Kvæð um 2x50 mm ídráttarrör f/rafmagn og f/fjarskiptalagnir, nái a.m.k. 20 cm út úr sökkli

Afall hitaveitu skal tengja í regnvatnspúkk

Öllu regnvatni frá þökum og gangsettum skal komið fyrir innan lóðar t.d. í grjótpúkk eða beð

--- Afmörkun sérnotahluta lóða

Tekið úr landi: Stóriðjulóð  
Land eignarnúmer: L129897

## Hnitaskrá:

Heiti: Austur Norður  
98 X=329618.834 Y=389823.731  
99 X=329690.823 Y=389824.988  
100 X=329691.434 Y=389789.993  
101 X=329619.445 Y=389788.737

Net reiknað í Hnitakerfi ISN-93



NORDURPÍLA

L= HÆÐ LÓÐAR VIÐ LÓÐARMÖRK  
G= HÆÐ GÖTU VIÐ LÓÐARMÖRK  
S= HÆÐ SKOLPHEIMÆÐAR

--- REGNVATN  
--- NEYSLUVATN  
--- HITAVEITA  
--- FRÁRENNSLI  
--- RAFSTRENGUR



ÚTLÍNUR LÓÐAR



BIFREIDARSTÆÐI INNAN LÓÐAR OG FJÓLDI

F= m²

FLATARMÁL LÓÐAR

N=0,0

NÝTINGARHLUTFALL LÓÐAR



BYGGINGARREITUR Á LÓÐ, BINDANDI



BYGGINGARREITUR Á LÓÐ, HÁMARK

GK=

GÓLFKÓTI HÚSSINS OG HÆÐARFJÓLDI



MÆNISSTEFNA



Reykjanæsbær  
Tæknideild



VERKFRÆÐISTOFA SUÐURNESJA

## Lóðarblað

## Álfadalur 1, 3, 5 og 7

Samþ.

Dags. 19.09.2022

Kvarði - A4 1:500

Teiknað SV

Yfirfarið kt:090856-3249

RG