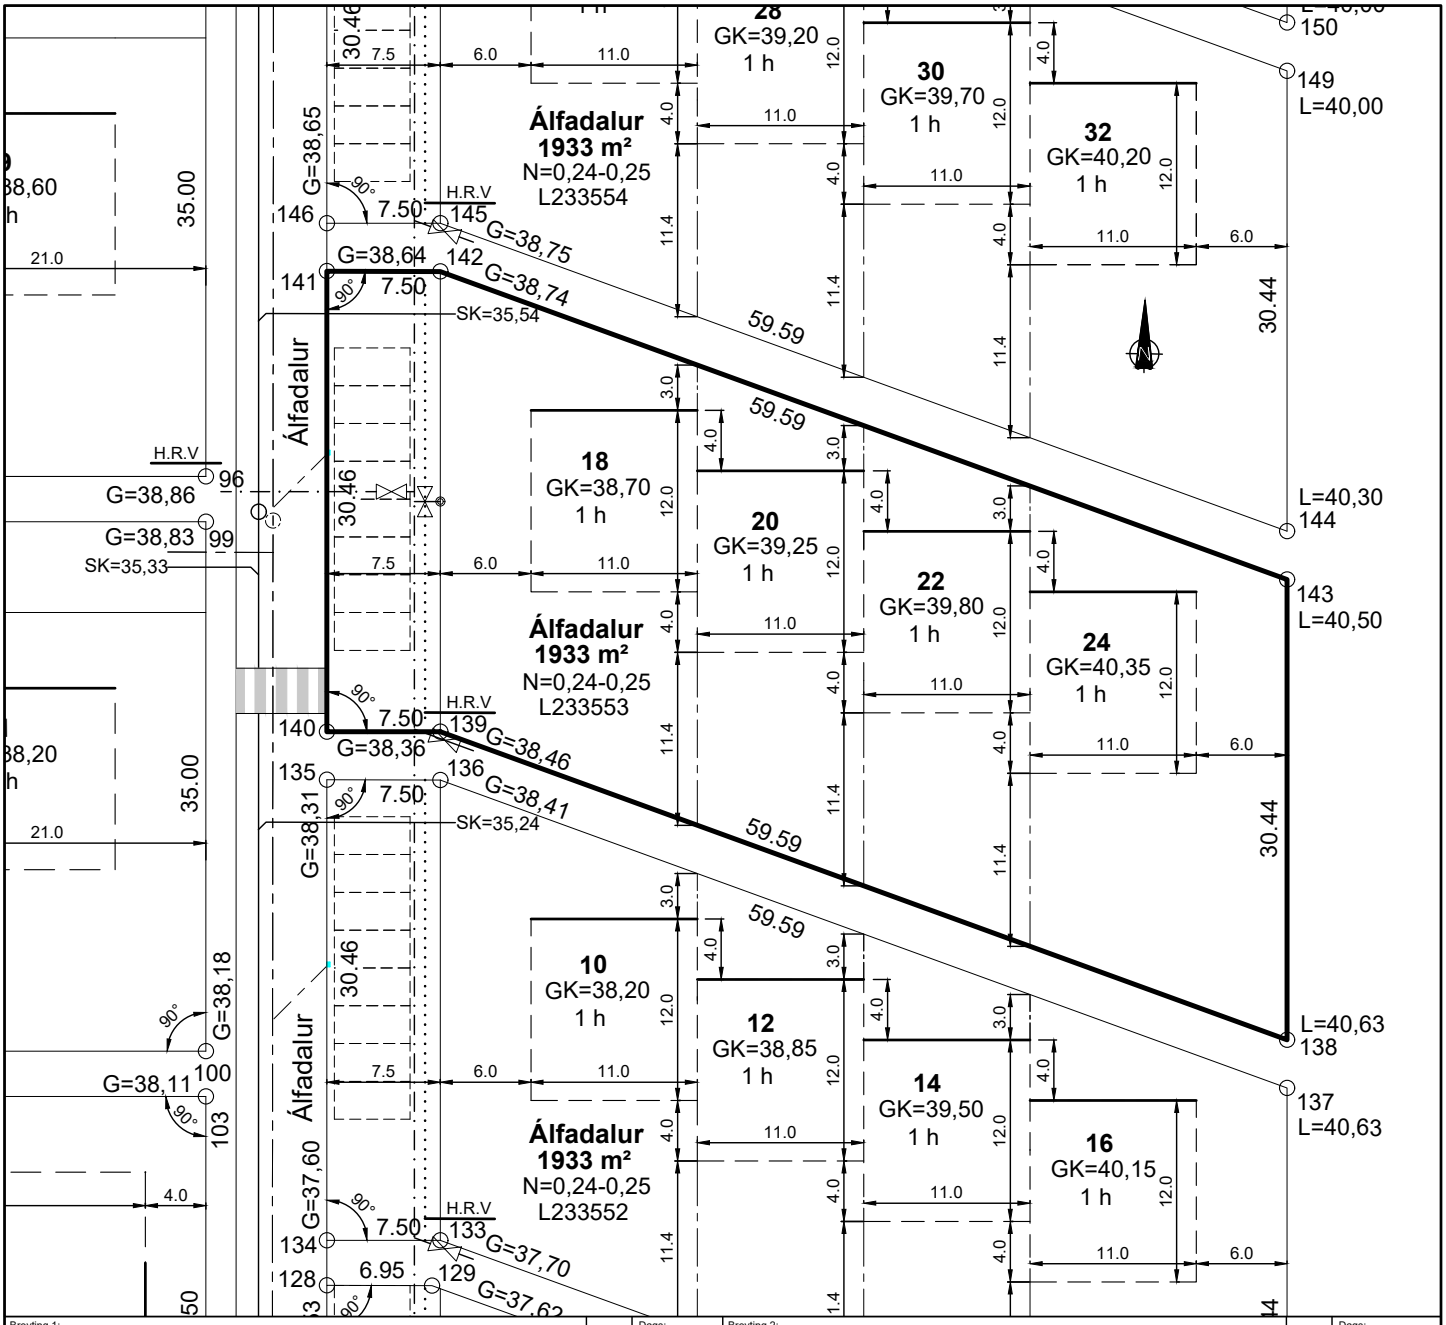

Breyting 1:		Dags:	Breyting 2:		Dags:
-	-	-	-	-	-

Kvaðir:

— — — Kvöð um inntak hitaveitu, rafmagns og neysluvatns

H,R,V Staðsetning hitaveitu, rafmagns og kaldavatns við lóðarmörk

Kvöð um 2x50 mm ídráttarrör f/rafmagn og f/fjarskiptalagnir, nái a.m.k. 20 cm út úr sökkli

Affall hitaveitu skal tengja í regnvatnspúkk

Öllu regnvatni frá þökum og gangséttum skal komið fyrir innan lóðar t.d. í grjótpúkk eða beð

— - — Afmörkun sérnotahluta lóða

· · · · · · · · · Kvöð um gönguleið / Gangstétt
Reykjanesbær sér um viðhald og rekstur

Tekið úr landi: Stóriðjulóð
Landeignarnúmer: L129897

Hnitaskrá:

Heiti:	Austur	Norður
138	X=329762.910	Y=389791.993
139	X=329706.563	Y=389811.376
140	X=329699.064	Y=389811.245
141	X=329698.532	Y=389841.699
142	X=329706.032	Y=389841.807
143	X=329762.378	Y=389822.424

Net reiknað í Hnitakerfi ISN-93

	NORÐURPÍLA
L=	HÆÐ LÓÐAR VIÐ LÓÐARMÖRK
G=	HÆÐ GÖTU VIÐ LÓÐARMÖRK
S=	HÆÐ SKOLPHEIMÆÐAR
	REGNVATN
	NEYSLUVATN
	HITAVEITA
	FRÁRENNSLI
	RAFSTRENGUR
	ÚTLÍNUR LÓÐAR
	BIFREIÐARSTÆÐI INNAN LÓÐAR OG FJÖLDI
F= m²	FLATARMÁL LÓÐAR
N=0.0	NÝTINGARHLUTFALL LÓÐAR
	BYGGINGARREITUR Á LÓÐ, BINDANDI
	BYGGINGARREITUR Á LÓÐ, HÁMARK
GK=	GÓLFKÓTI HÚSSINS OG HÆÐARFJÖLDI
	MÆNISSTEFNA

Reykjanesbær
Tæknideild

VERKFRÆÐISTOFA SUÐURNESJA

Lóðarblað

Álfadalur 18, 20, 22 og 24

Dags.	19.09.2022
Kvarði - A4	1:500
Teiknað	SV
Yfirfarið kt:090856-3249	

Samþ.

Fyrir hönd Byggingarfulltrúa Reykjanesbæjar
Marianna Hvanndal Einarsdóttir