


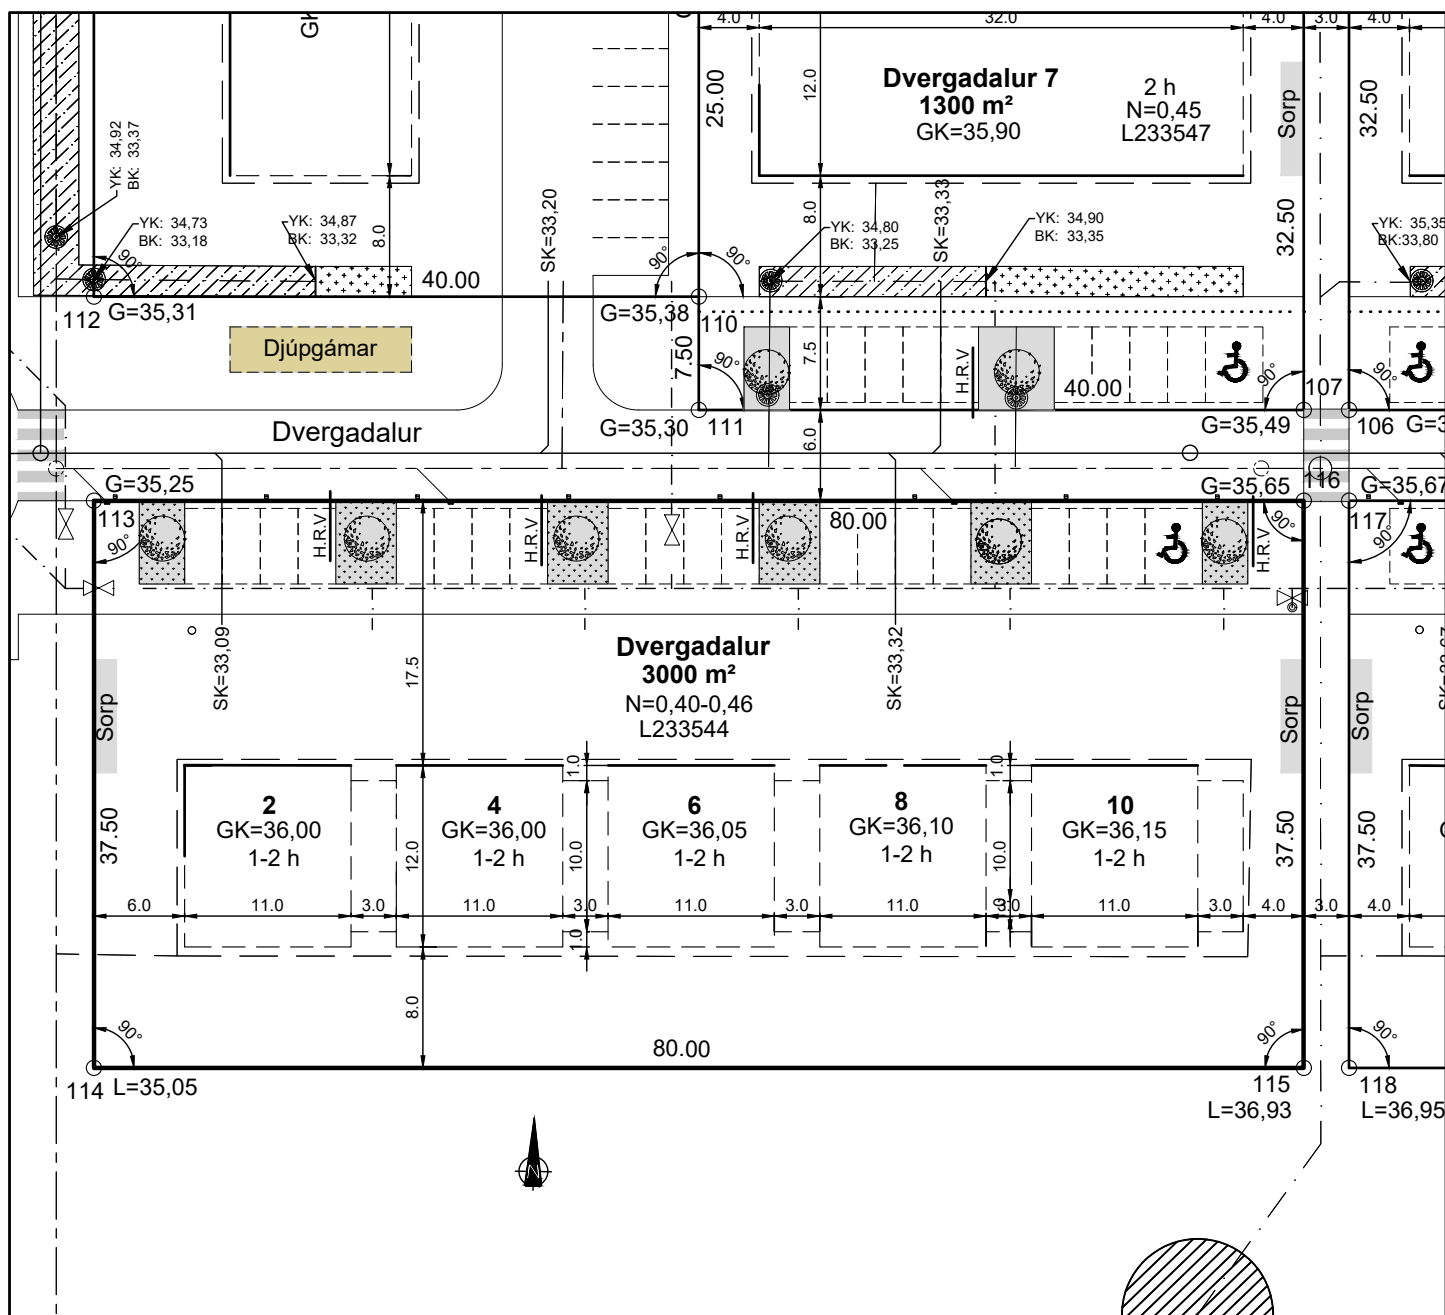

Breyting 1:	Kvöð um ofanvatnsrásir og svelgi bætt við Byggingarreitir færður sunnar og GK= tölum breytt	SV	Dags:	16.05.'24	Breyting 2:	GK= tölum breytt	SV/BG	Dags:	20.11.'24
-------------	---	----	-------	-----------	-------------	------------------	-------	-------	-----------

Kvaðir:

--- Kvöð um inntak hitaveitu, rafmagns og neysluvatns

H,R,V Staðsetning hitaveitu, rafmagns og kaldavatns við lóðarmörk

Kvöð um 2x50 mm ídráttarrör f/rafmagn og f/fjarskiptalagnir, nái a.m.k. 20 cm út úr sökkli

Afall hitaveitu skal tengja í regnvatnspúkk

Öllu regnvatni frá þökum og gangsettum skal komið fyrir innan lóðar t.d. í grjótpúkk eða beð

Tekið úr landi: Stóriðjulóð
Landeignarnúmer: L129897



Kvöð um trjábeð með ramma



L=

G=

S=

NORDURPÍLA

HÆÐ LÓÐAR VIÐ LÓÐARMÖRK

HÆÐ GÖTU VIÐ LÓÐARMÖRK

HÆÐ SKOLPHEIMÆÐAR

REGNVATN

NEYSLUVATN

HITAVEITA

FRÁRENSLI

RAFSTRENGUR



ÚTLÍNUR LÓÐAR



BIFREIDARSTÆÐI INNAN LÓÐAR OG FJÓLDI

F= m²

FLATARMÁL LÓÐAR

N=0,0

NÝTINGARHLUTFALL LÓÐAR



BYGGINGARREITUR Á LÓÐ, BINDANDI



BYGGINGARREITUR Á LÓÐ, HÁMARK

GK=

GÓLFKÓTI HÚSSINS OG HÆÐARFJÓLDI



MÆNISSTEFNA

Hnitaskrá:

Heiti:	Austur	Norður
113	X=329537.182	Y=389745.794
114	X=329537.836	Y=389708.300
115	X=329617.824	Y=389709.696
116	X=329617.169	Y=389747.191

Net reiknað í Hnitakerfi ISN-93



Reykjanæsbær
Tæknideild



VERKFRÆÐISTOFA SÚÐURNESJA

Lóðarblað

Dvergadalur 2, 4, 6, 8 og 10

Samp.

MHB

Fyrir hönd Byggingarfulltrúa
Reykjanæsbæjar
Marianna Hvanndal Einarsdóttir



Dags. 19.09.2022

Kvarði - A4 1:500

Teiknað SV

Yfirfarið kt:090856-3249

RGT