


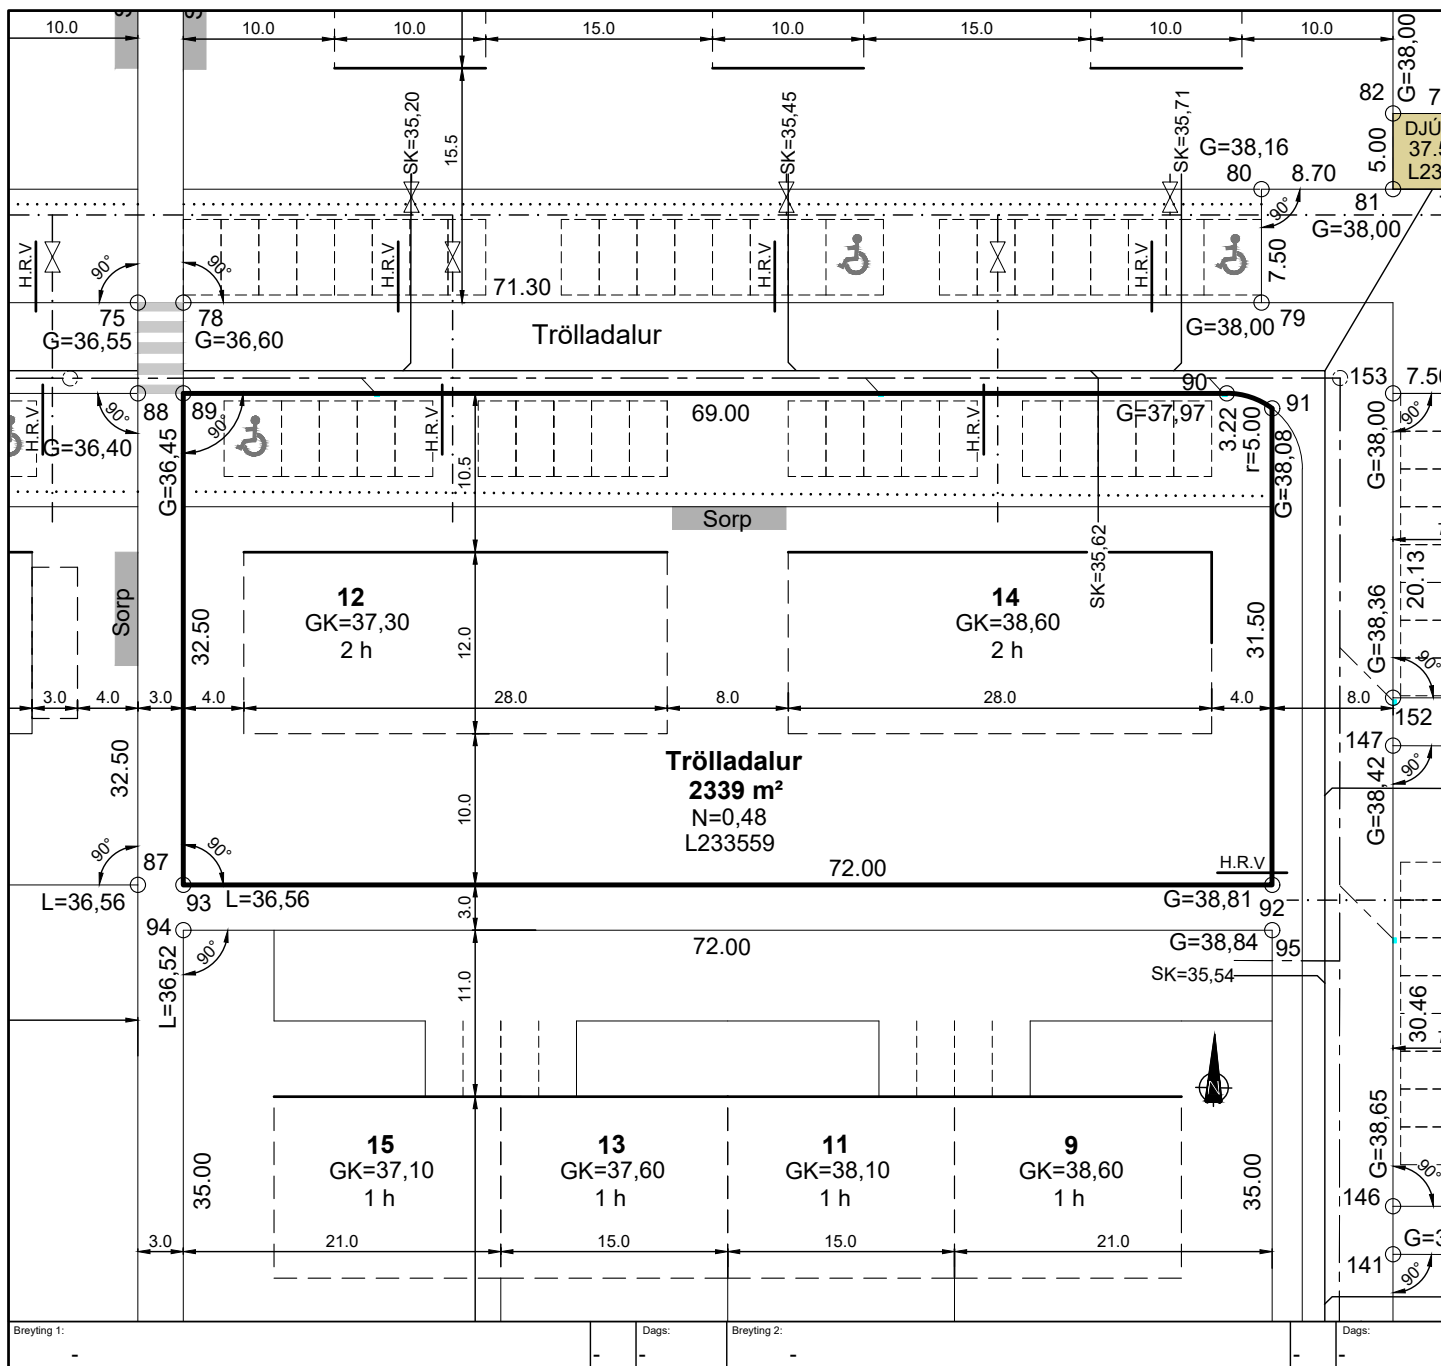

Kvaðir:

--- Kvæð um inntak hitaveitu, rafmagns og neysluvatns

H,R,V Staðsetning hitaveitu, rafmagns og kaldvatns við lóðarmörk

Kvæð um 2x50 mm ídráttarrör f/rafmagn og f/fjarskiptalagnir, nái a.m.k. 20 cm út úr sökkli

Afall hitaveitu skal tengja í regnvatnspúkk

Öllu regnvatni frá þökum og gangsettum skal komið fyrir innan lóðar t.d. í grjótpúkk eða beð

..... Kvæð um gönguleið / Gangstétt
Reykjanesbær sér um viðhald og rekstur

Tekið úr landi: Stóriðjulóð
Landeignarnúmer: L129897

Hnitaskrá:

Heiti:	Austur	Norður
89	X=329617.551	Y=389897.220
90	X=329686.541	Y=389898.424
91	X=329689.558	Y=389897.477
92	X=329690.107	Y=389865.982
93	X=329618.118	Y=389864.725

Net reiknað í Hnitakerfi ISN-93



NORDURPÍLA

L= HÆÐ LÓÐAR VIÐ LÓÐARMÖRK
G= HÆÐ GÖTU VIÐ LÓÐARMÖRK
S= HÆÐ SKOLPHEIMÆÐAR

--- REGNVATN
--- NEYSLUVATN
--- HITAVEITA
--- FRÁRENSLI
--- RAFSTRENGUR



ÚTLÍNUR LÓÐAR



BIFREIDARSTÆÐI INNAN LÓÐAR OG FJÓLDI

F= m²

FLATARMÁL LÓÐAR

N=0.0

NÝTINGARHLUTFALL LÓÐAR



BYGGINGARREITUR Á LÓÐ, BINDANDI



BYGGINGARREITUR Á LÓÐ, HÁMARK

GK=

GÓLFKÓTI HÚSSINS OG HÆÐARFJÓLDI



MÆNISSTEFNA



Reykjanæsbær
Tæknideild



VERKFRÆÐISTOFA SUBURNESJA

Lóðarblað

Trölladalur 12 og 14

Samþ.

Dags. 19.09.2022

Kvarði - A4 1:500

Teiknað SV

Yfirfarið kt:090856-3249

RG