
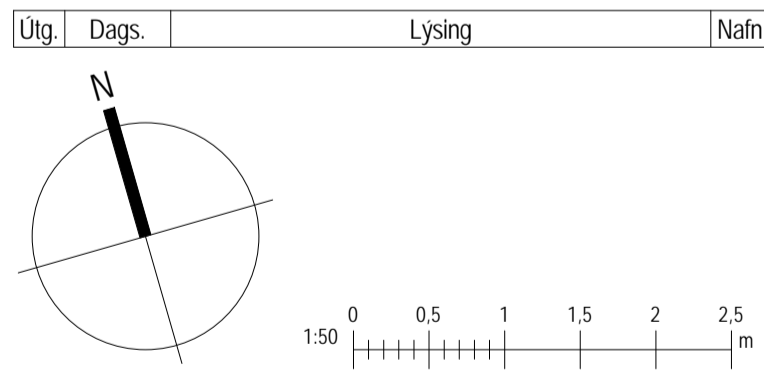


26
 MHL.01
 Gk= 16,40
 F= 2221 m²
 209492

28
 MHL.01
 Gk= 16,90
 F= 2221 m²
 209492

30
 MHL.01
 Gk= 17,40
 F= 2221 m²
 209492

Tákn	
GN	= Gólfurfall
DN	= Þakurfall
LN	= Svarturfall
LR	= Loftfæsting
VLR	= Vélvinnu loftfæsting
PK	= Postkassar
NL	= Neyðarþjóf
BO	= Björgunaröng
R	= Rýgsstjóri
HSL	= Handsókkvæði
UT	= Merklur útgangur
HV	= Hliðaveita
VV	= Vátraveita
RR	= Rafmagnsveita
UK	= Útlit
DK	= Dyrarími
UG G3	= Félagsleg við björgunaröng
UG G1	= Brunaslanga
UG G4	= Silgleiðsla
UG G2	= Silgleiðsla út
UG G5	= Siljörnsóð brunavörðunarkerfis
UG G6	= Inntak
UG G7	= Blástæði fyrir fallaða
BRUNATAKN	
E160	Veggir og hæðskil
E190	
A-E160	
A-E1120	
RE160	
RE1120	
A-RE1120	
HURDIR	
E30-CS	
E300-CS	
E160-CS	
E30	Gluggar

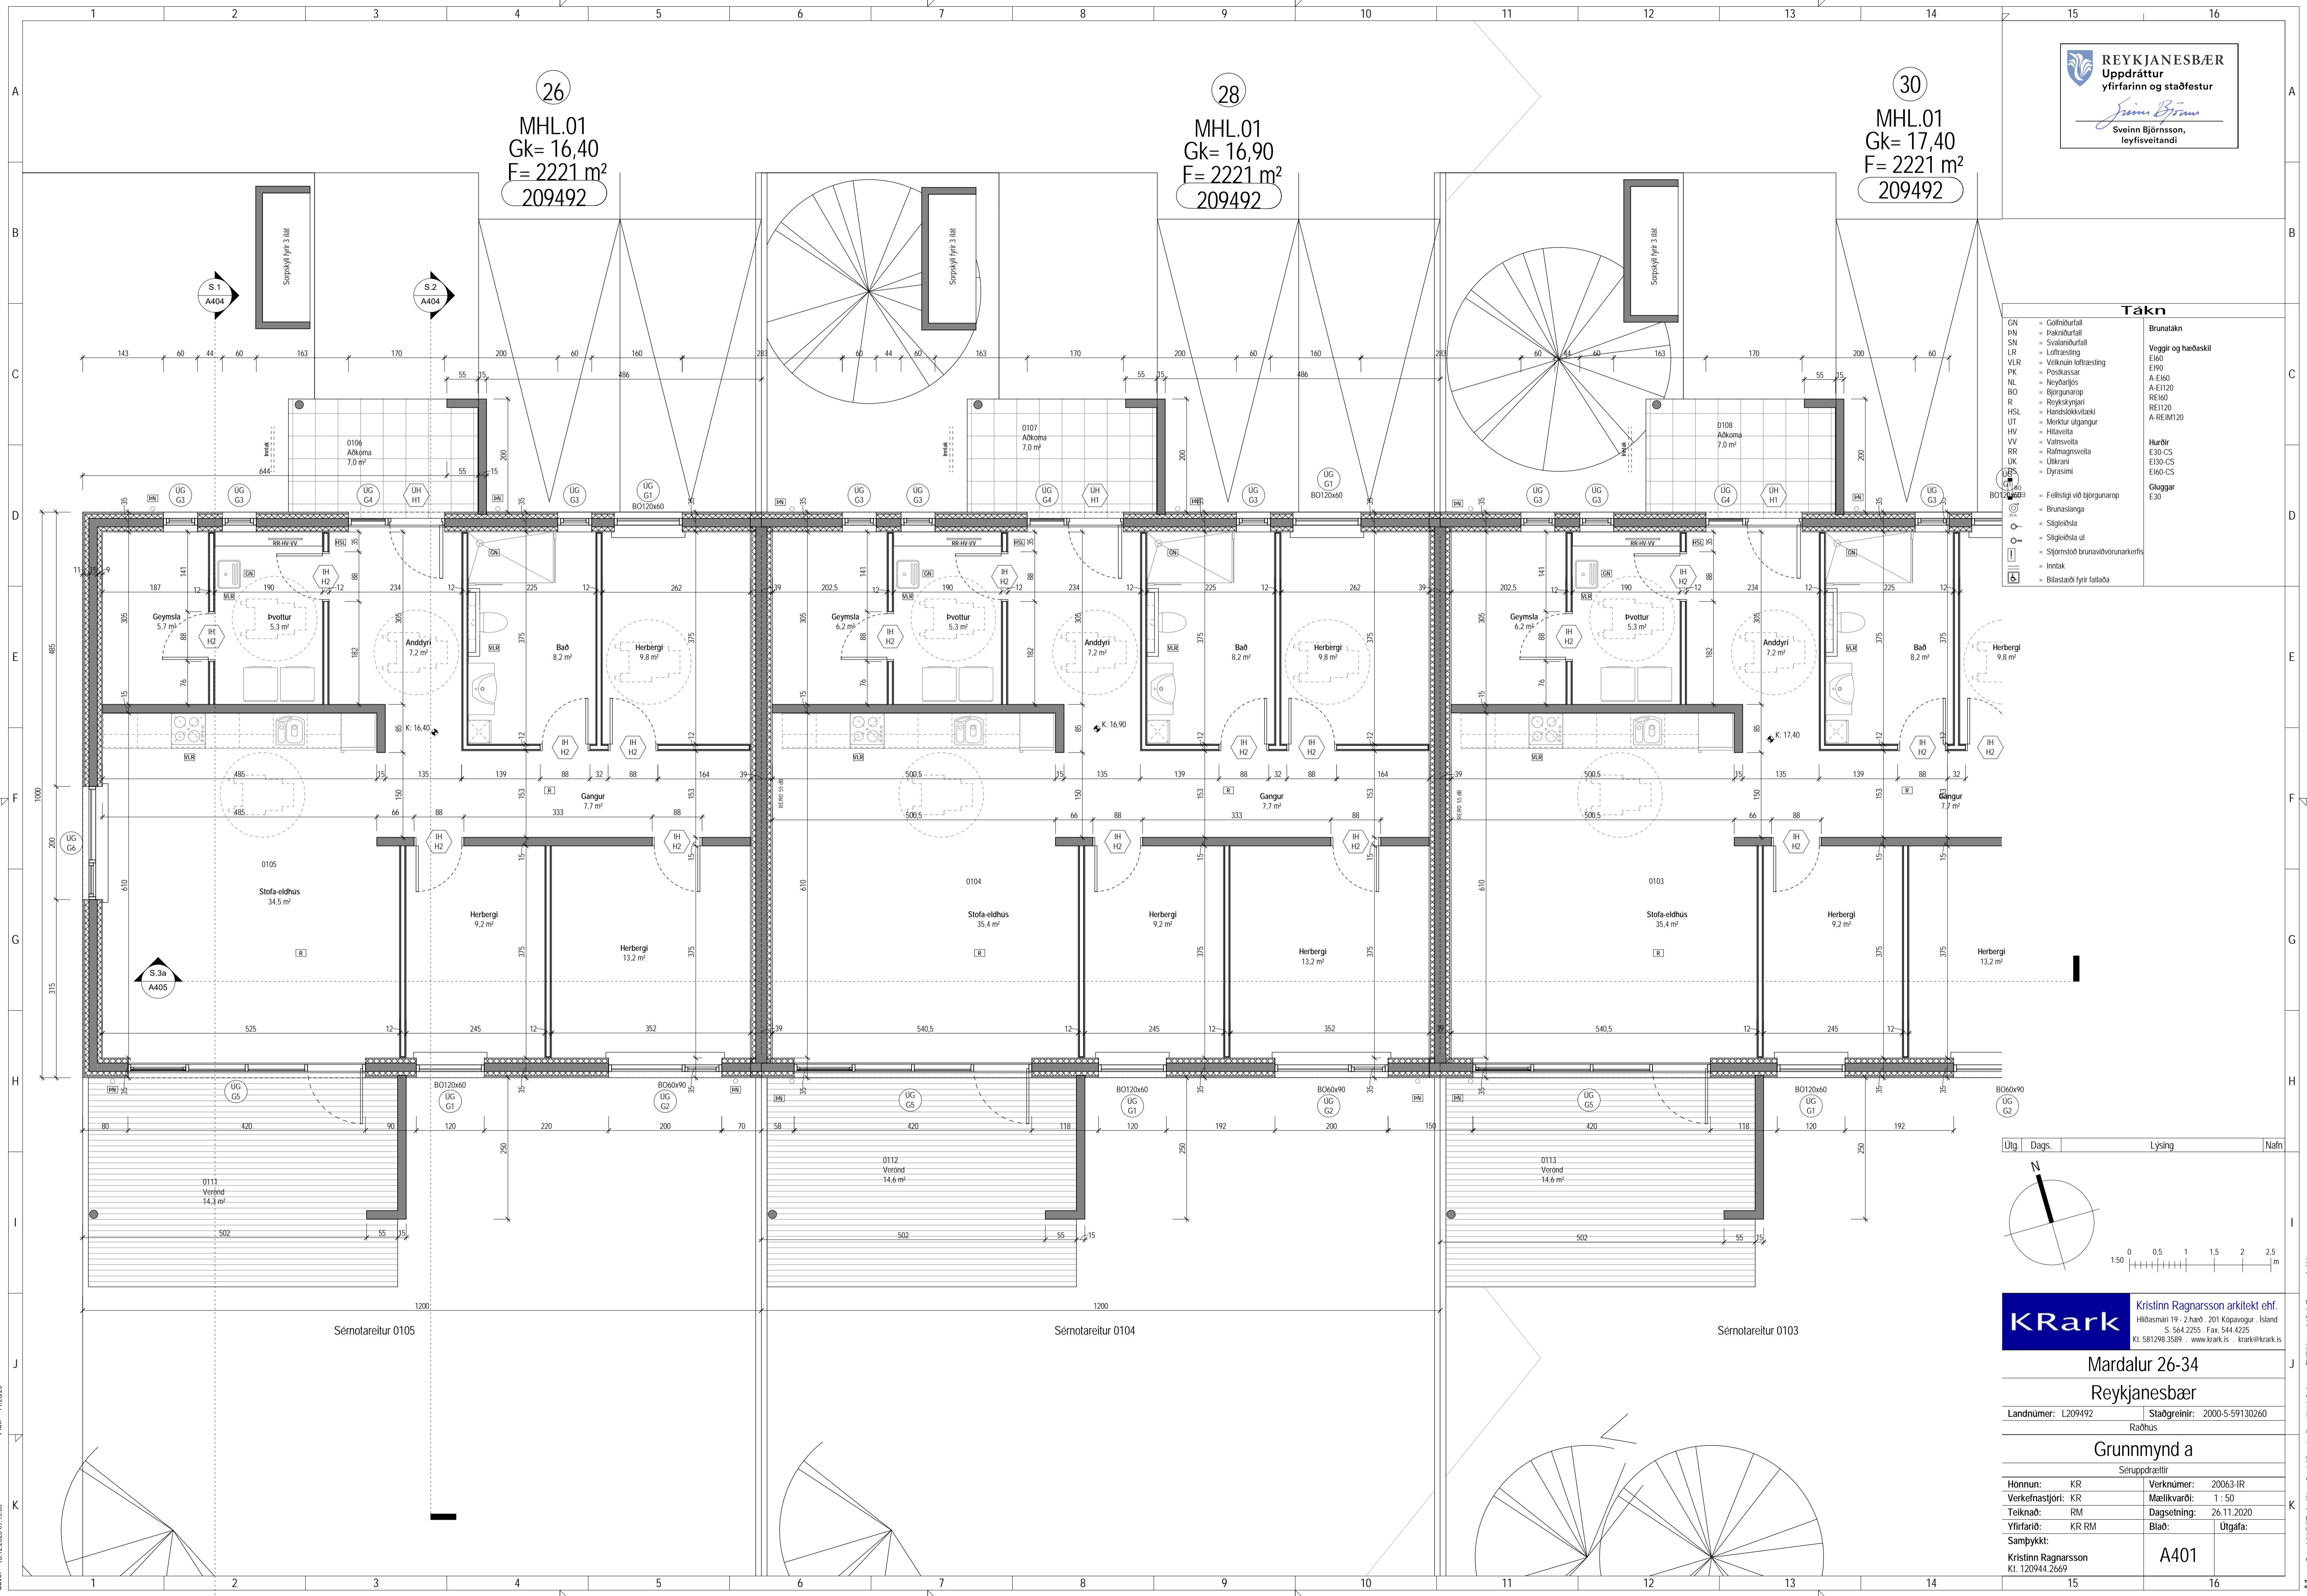

KRark Kristinn Ragnarsson arkitekt ehf.
 Hlíðsmári 19 - 2.hæð, 201 Kópavogur, Ísland
 Sími: 564.2255, Fax: 544.4225
 Sími: 581.298.3589, www.krark.is, krark@krark.is

Mardalur 26-34
Reykjanesbær
 Landnúmer: L209492 Staðgreinir: 2000-5-59130260
 Raðhúsið
Grunnmynd a
 Séruppdrættir
 Hönnun: KR Verknúmer: 20063-IR
 Verkefnastjóri: KR Mælikvarði: 1:50
 Teiknaði: RM Dagsetning: 26.11.2020
 Yfirfarir: KR RM Blað: Utgafa:
 Samþykkt:
 Kristinn Ragnarsson Kl. 120944.2669
A401



30
 MHL.01
 Gk= 17,40
 F= 2221 m²
 209492

32
 MHL.01
 Gk= 17,90
 F= 2221 m²
 209492

32
 MHL.01
 Gk= 18,40
 F= 2221 m²
 209492

Takn

GN	= Gólfurufall	Brunatak
DN	= Þakurufall	EI60
SN	= Svafurufall	E90
LR	= Loftfresting	A-EI60
VLR	= Velknuin loftfresting	A-EI120
PK	= Postkassar	REI60
NL	= Neyðarþjóf	REI120
BO	= Þjögungarop	A.REI120
R	= Reykskjóttur	
HSL	= Hendslökkvæði	
UT	= Merkur útgangur	
HV	= Hilaveita	Hurðir
VV	= Vatnaveita	E30-CS
RR	= Rafmagnaveita	E30-CS
UK	= Úlkrani	EI60-CS
DS	= Dyrasími	Gluggar
		E30
BO	= Felliðgi við þjögungarop	
	= Brunaslanga	
	= Sligleisla	
	= Sligleisla út	
	= Sljórstöð brunavörðunarkerfis	
	= Inntak	
	= Blástæði fyrir fallaða	

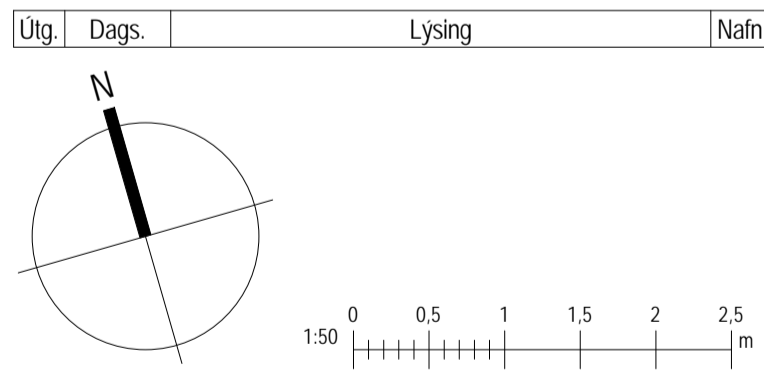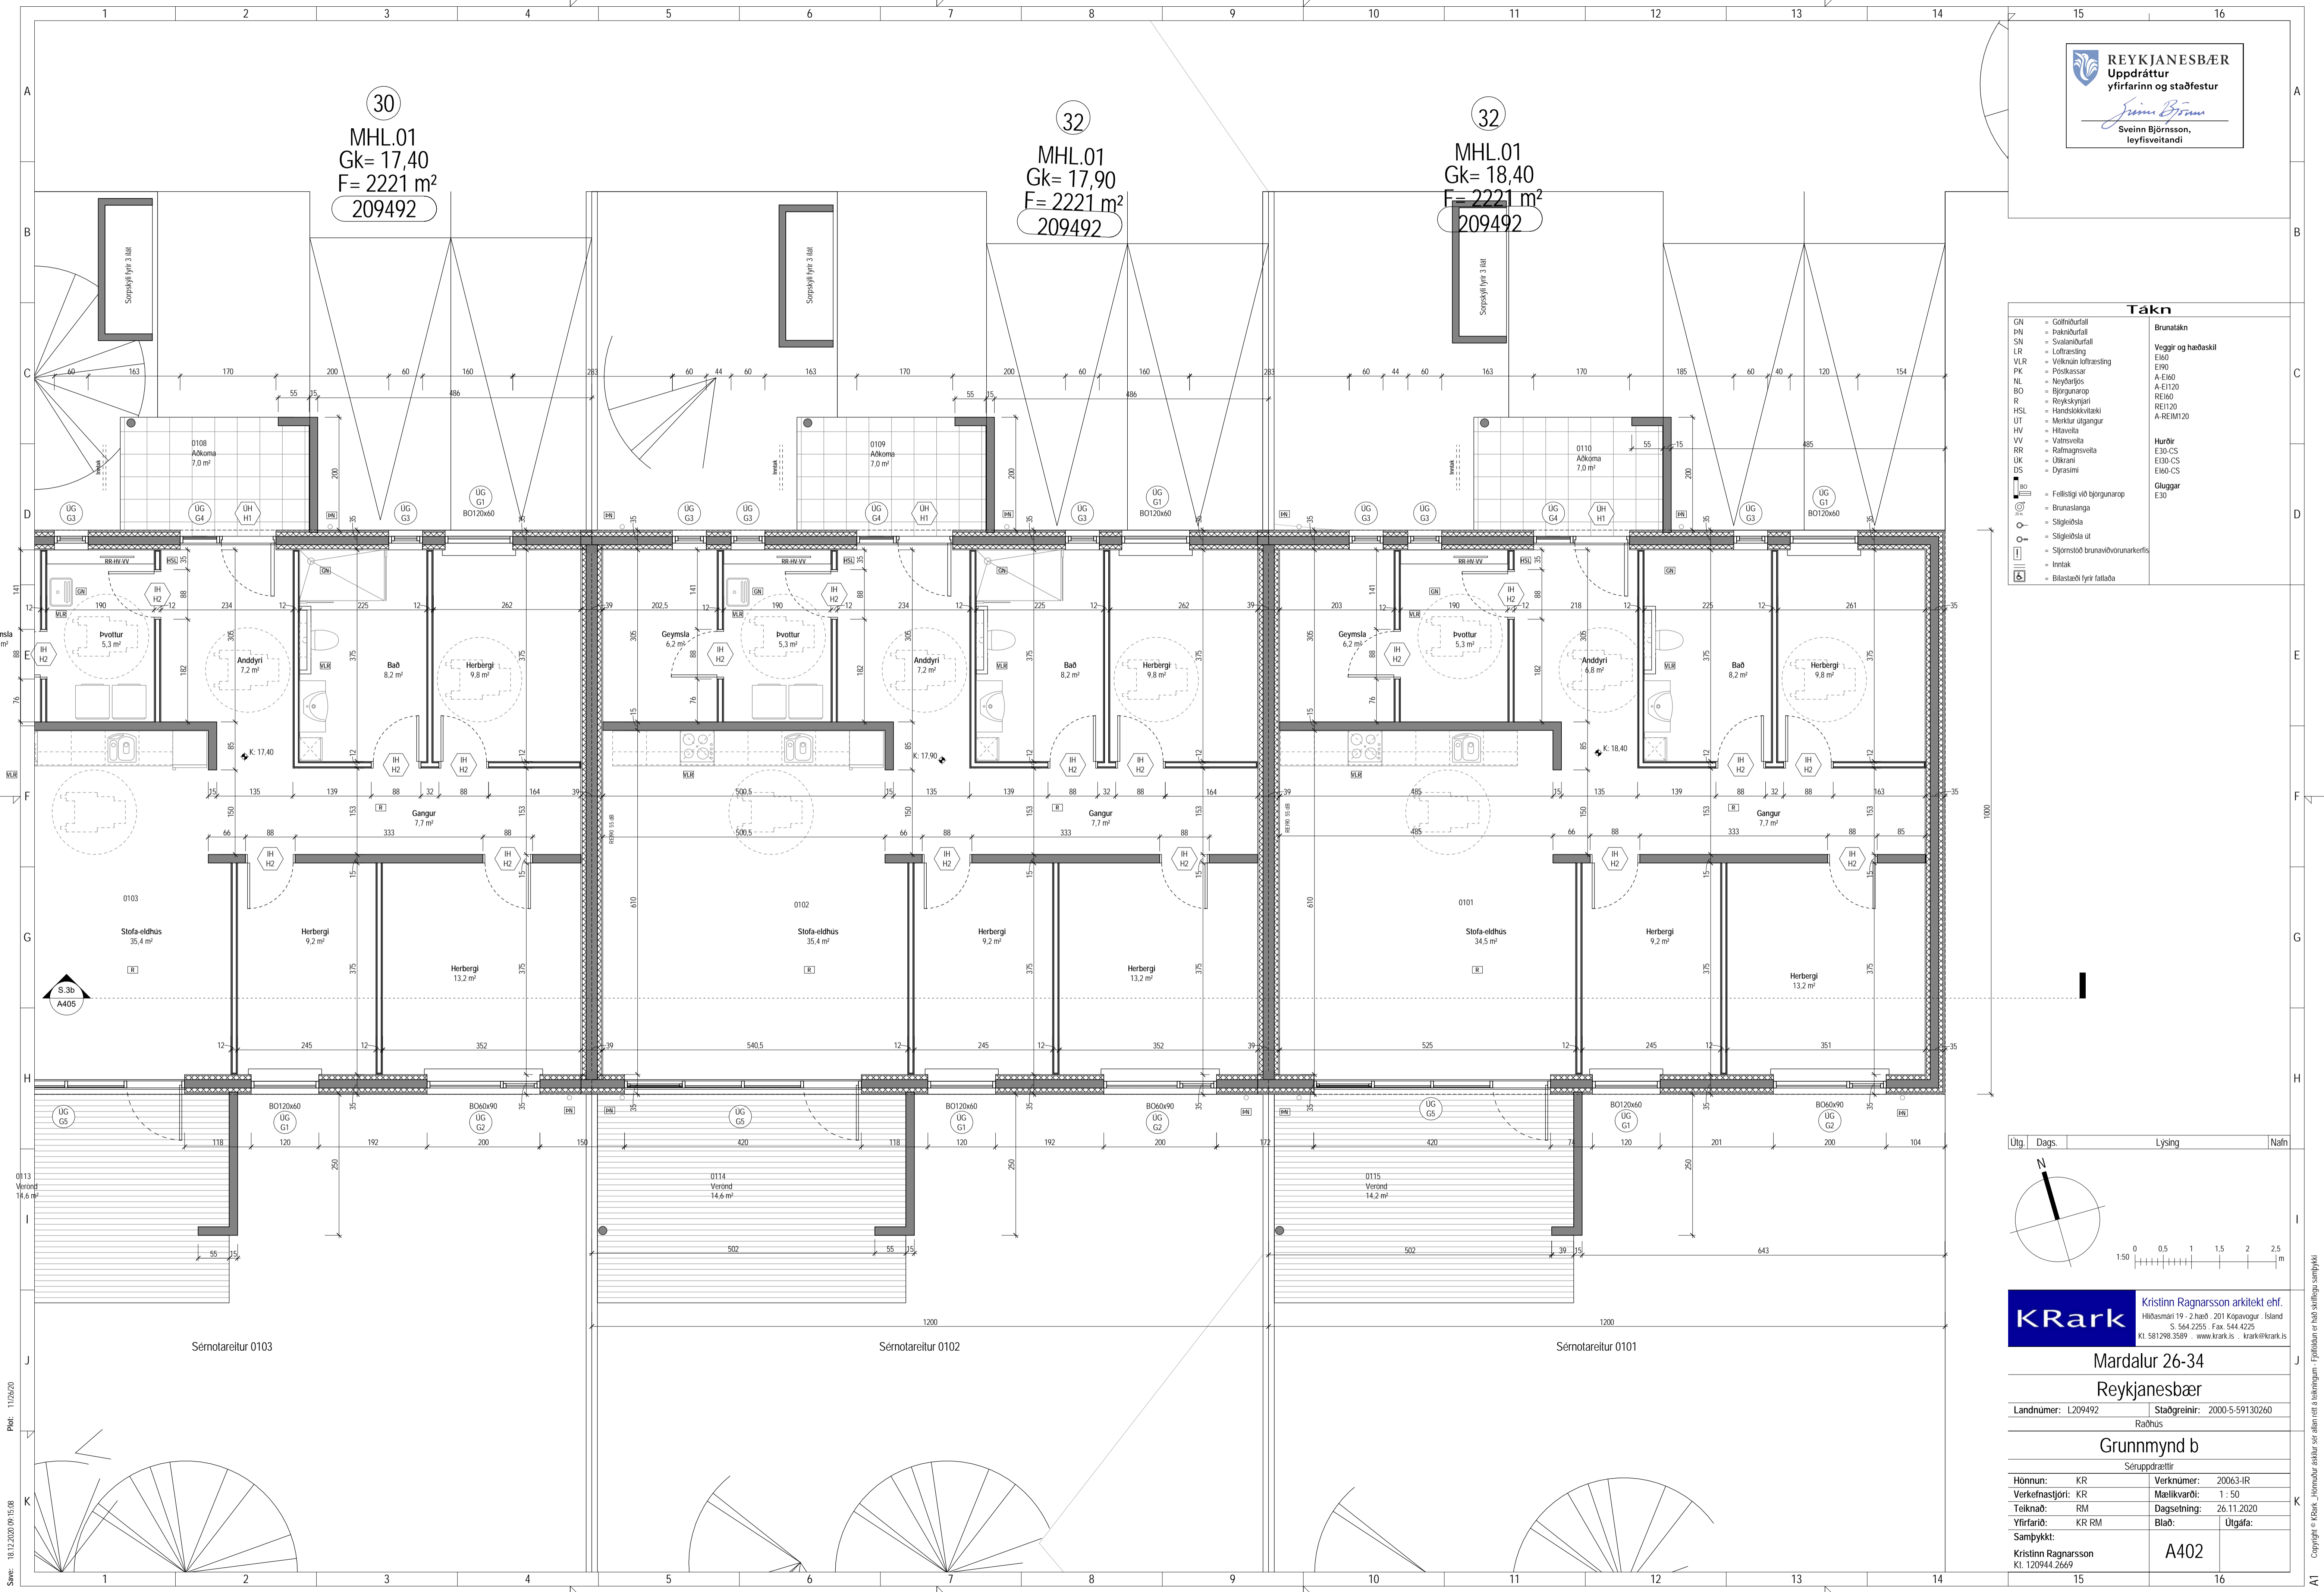

KRark Kristinn Ragnarsson arkitekt ehf.
 Hlíðsmíði 19 · 2.hæð · 201 Kópavogur · Ísland
 Sí. 564.2255 · Fax. 544.4225
 KÍ. 581298.3589 · www.krark.is · krark@krark.is

Mardalur 26-34
 Reykjanæsbær
 Landnúmer: L209492 Staðgreinir: 2000-5-59130260
 Raðhúsið

Grunnmynd b

Hönnun:	KR	Verknúmer:	20063-IR
Verkefnastjóri:	KR	Mælikvarði:	1 : 50
Teiknaði:	RM	Dagsetning:	26.11.2020
Yfirfarið:	KR RM	Bláð:	Útgáfa:

Samþykkt:
 Kristinn Ragnarsson
 KÍ. 120944.2669

A402