


Samb. á fundi byggingarnefndar
Keflavíkur þ. 9. okt 1985
Sveinn Níni
Byggingafráttari

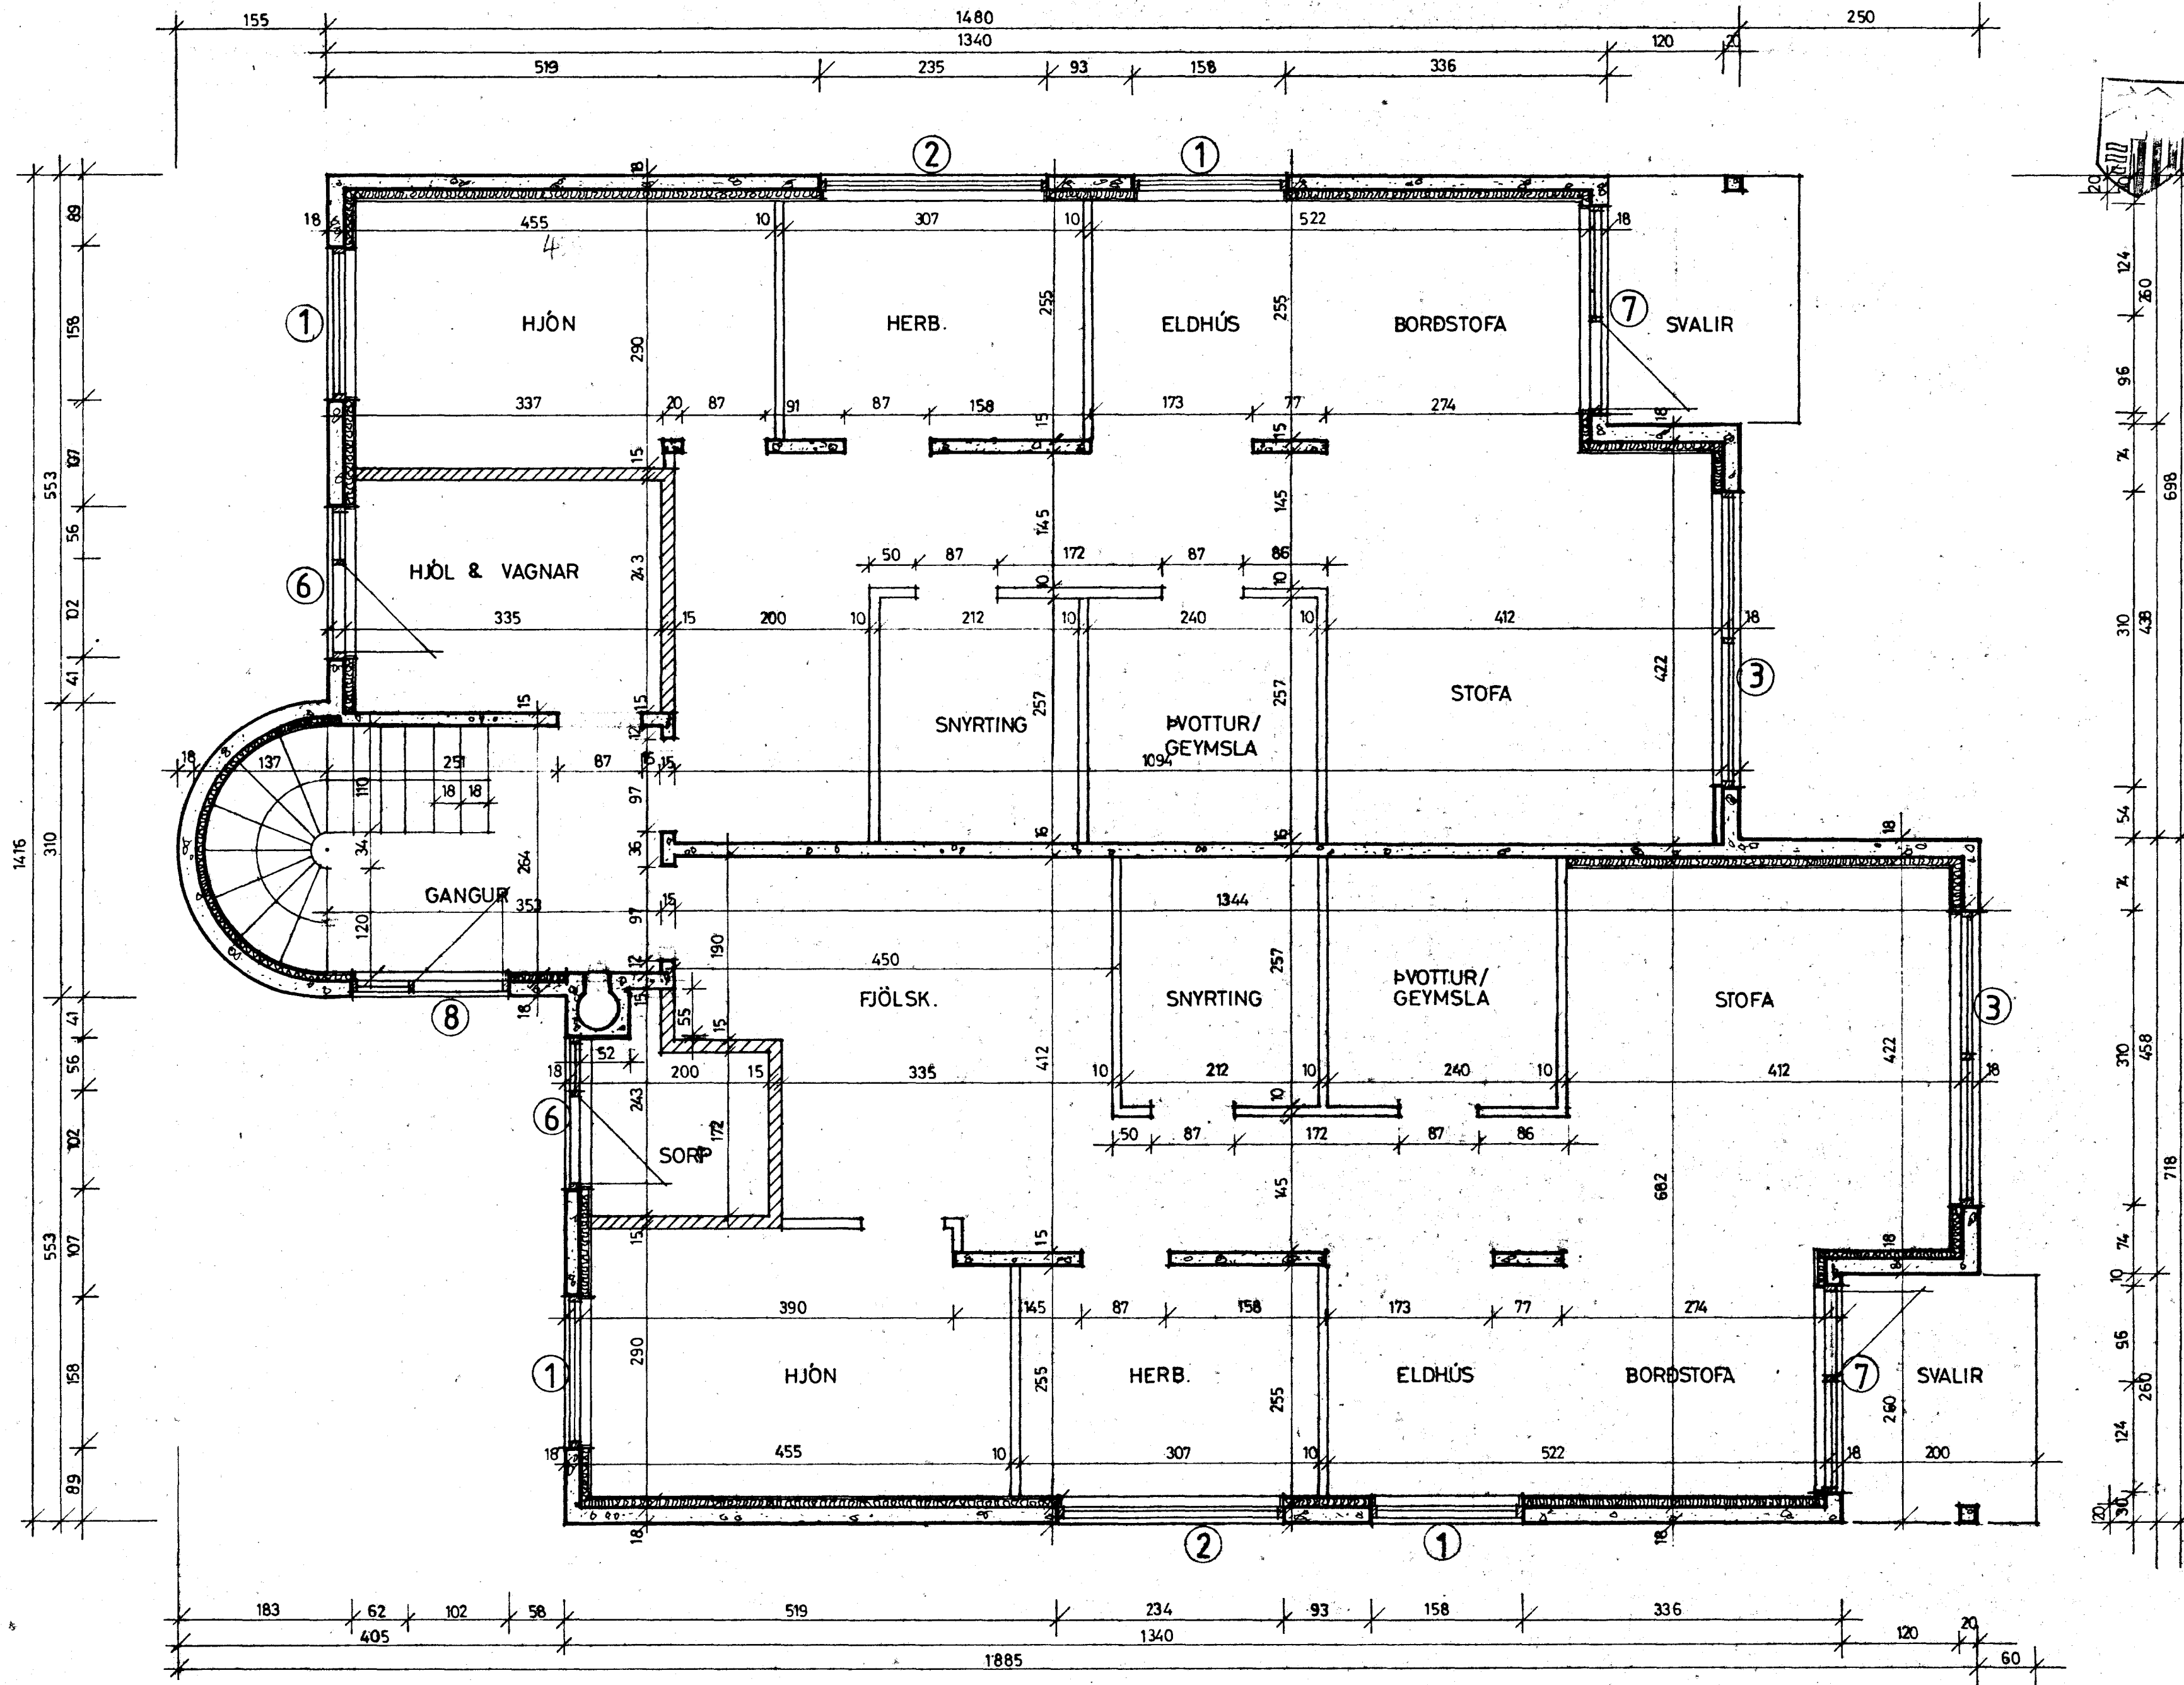

GRUNNMYND 1. HÆÐAR 1:50

TEIKNISTOFAN		REYKJAVÍKURVEGI 60, 220 HAFNARFIRÐI PÁLL V. BJARNASON ARKITEKT, FAI s. 54355	855.04
DAGS.	OKT. 1985		
KVARDI	1:50		
HANNAÐ	P.V.B.		
TEIKNAD	A.E.		
YFIRF	P.V.B.		

SUNNUBRAUT 2. KEFLAVÍK-ÍBÚÐARHÚS, 4 ÍBÚÐIR
GRUNNMYND 1 HÆÐAR