




Norður útlit
1: 100

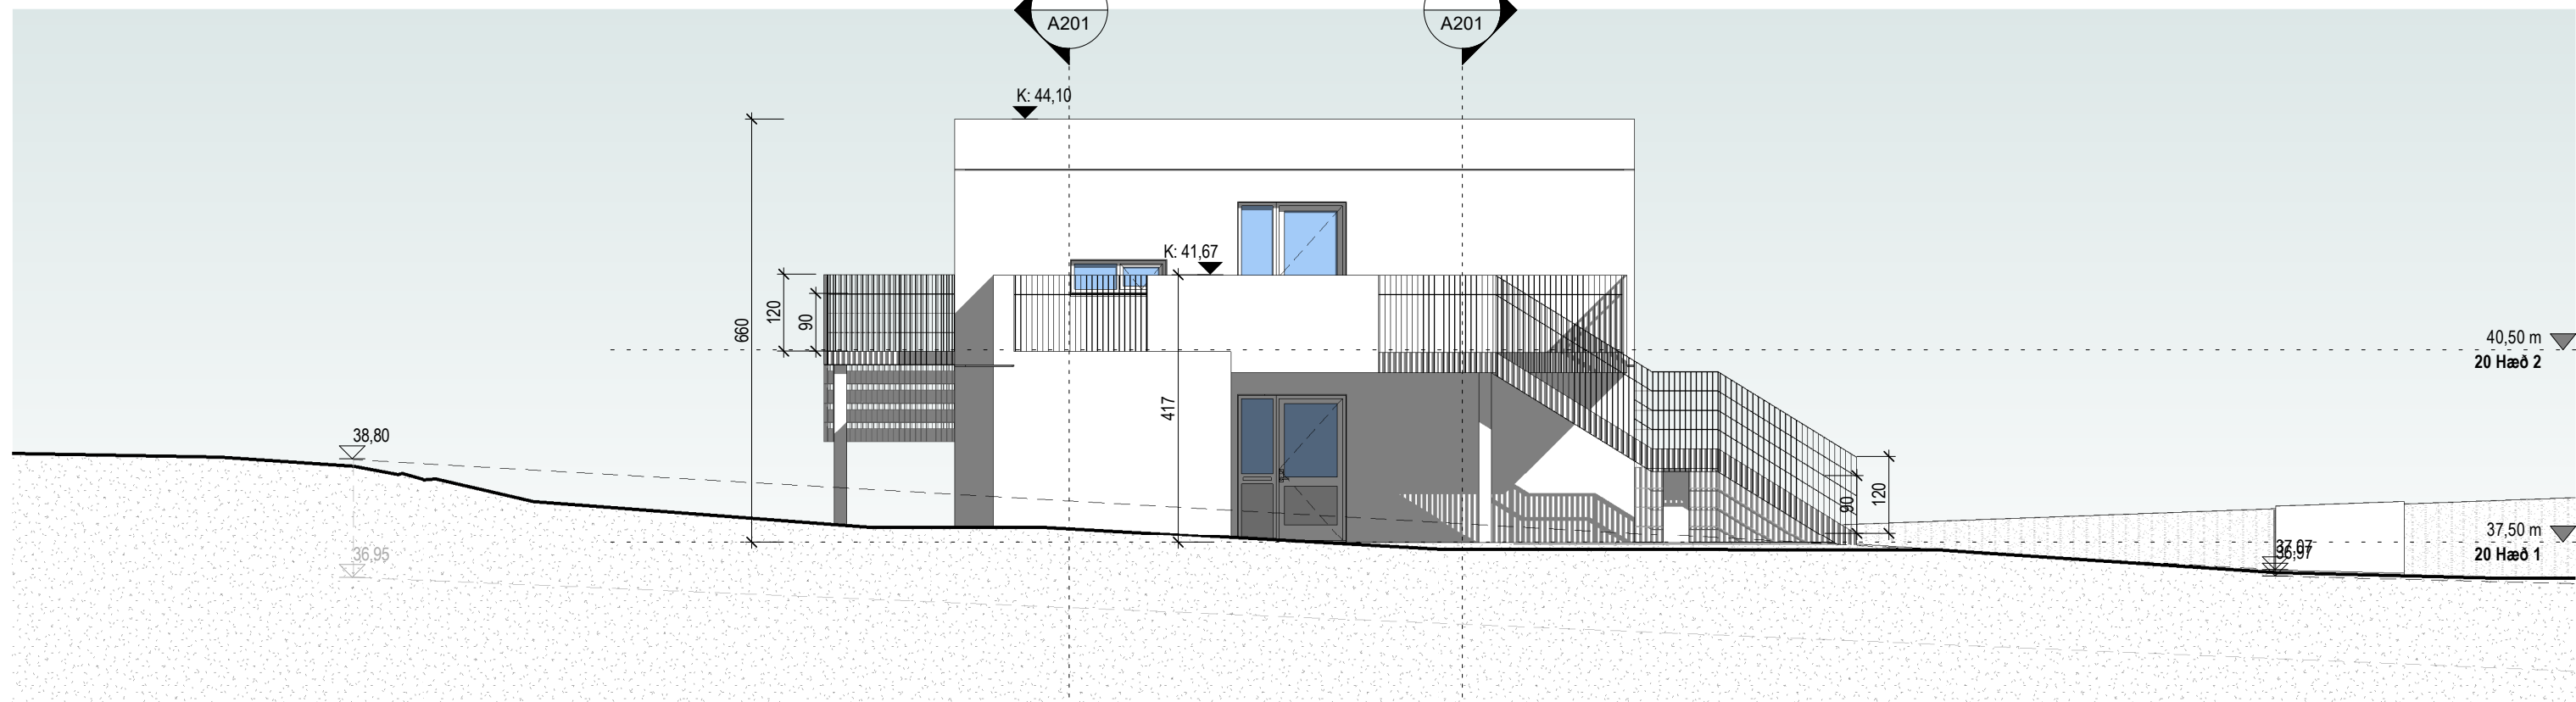


Austur útlit
1: 100

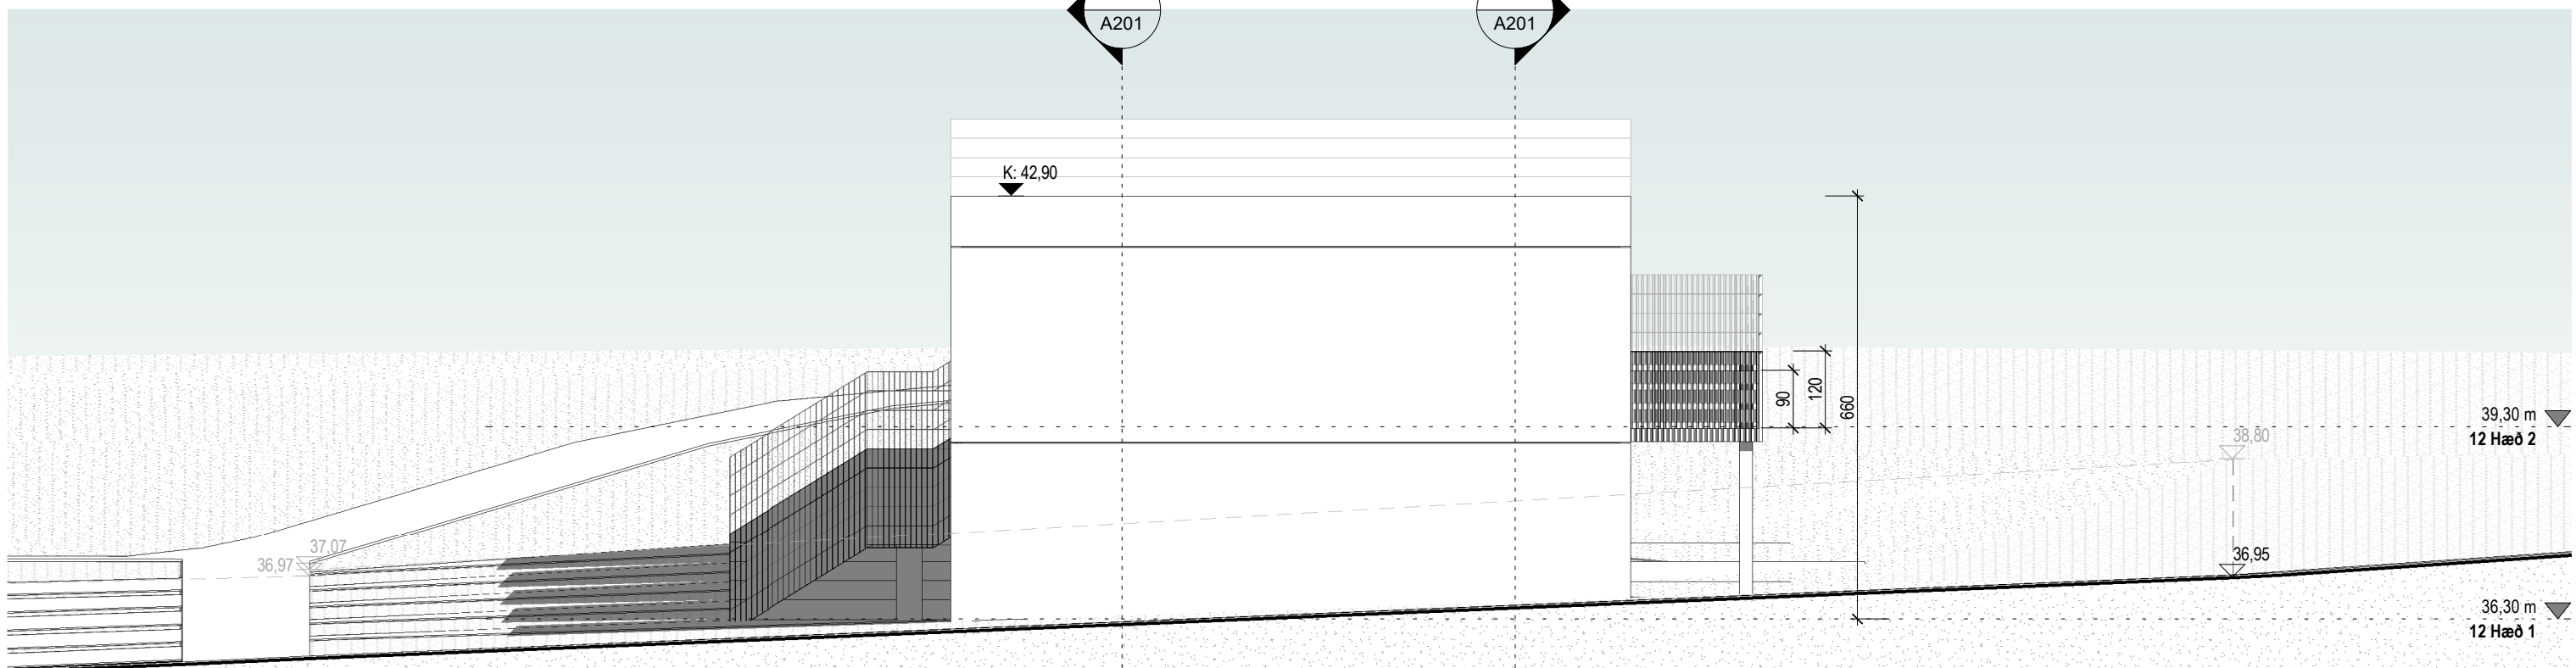


Vestur útlit
1: 100

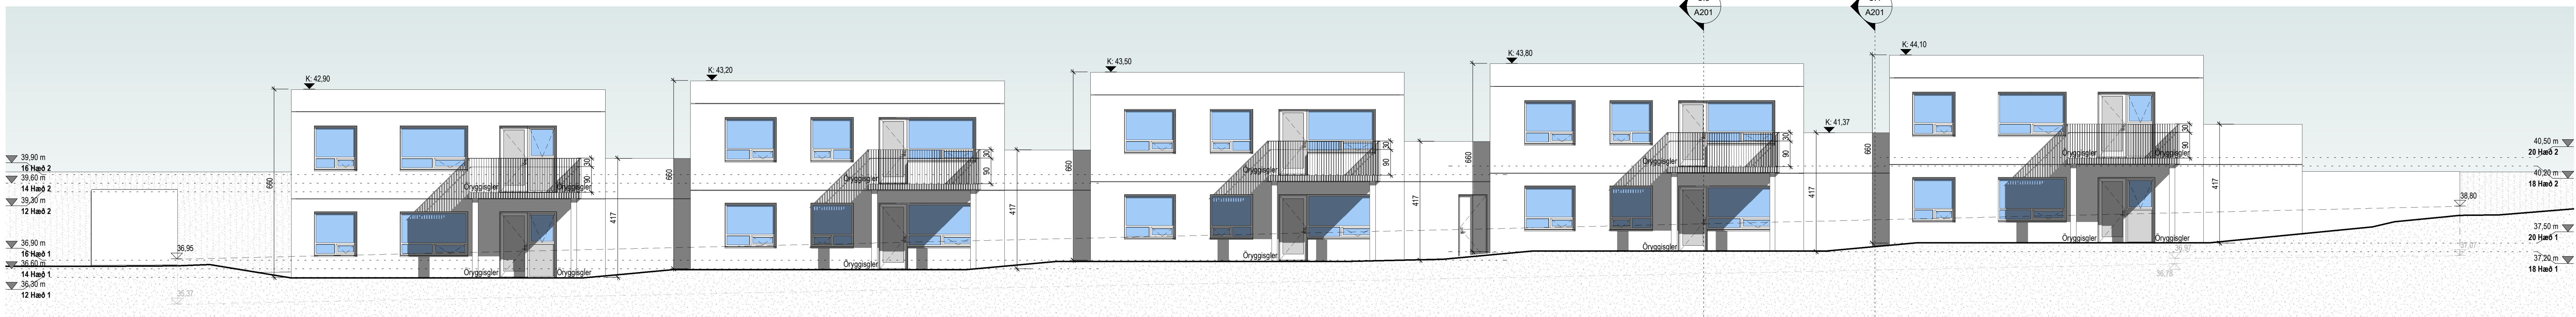


Suður útlit
1: 100

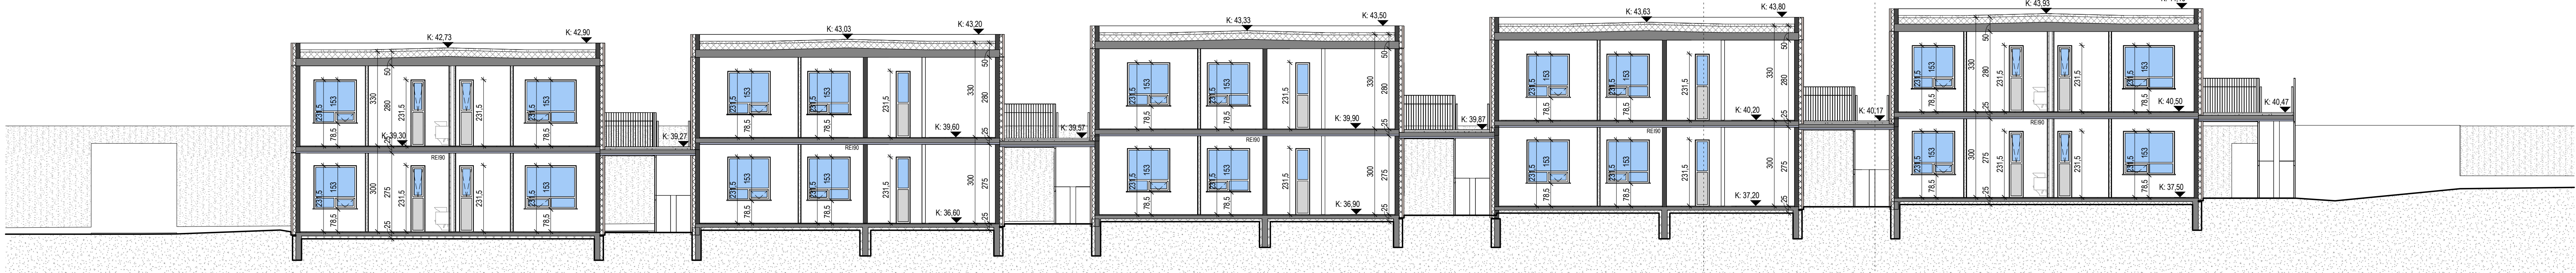


Snið 1
1: 100

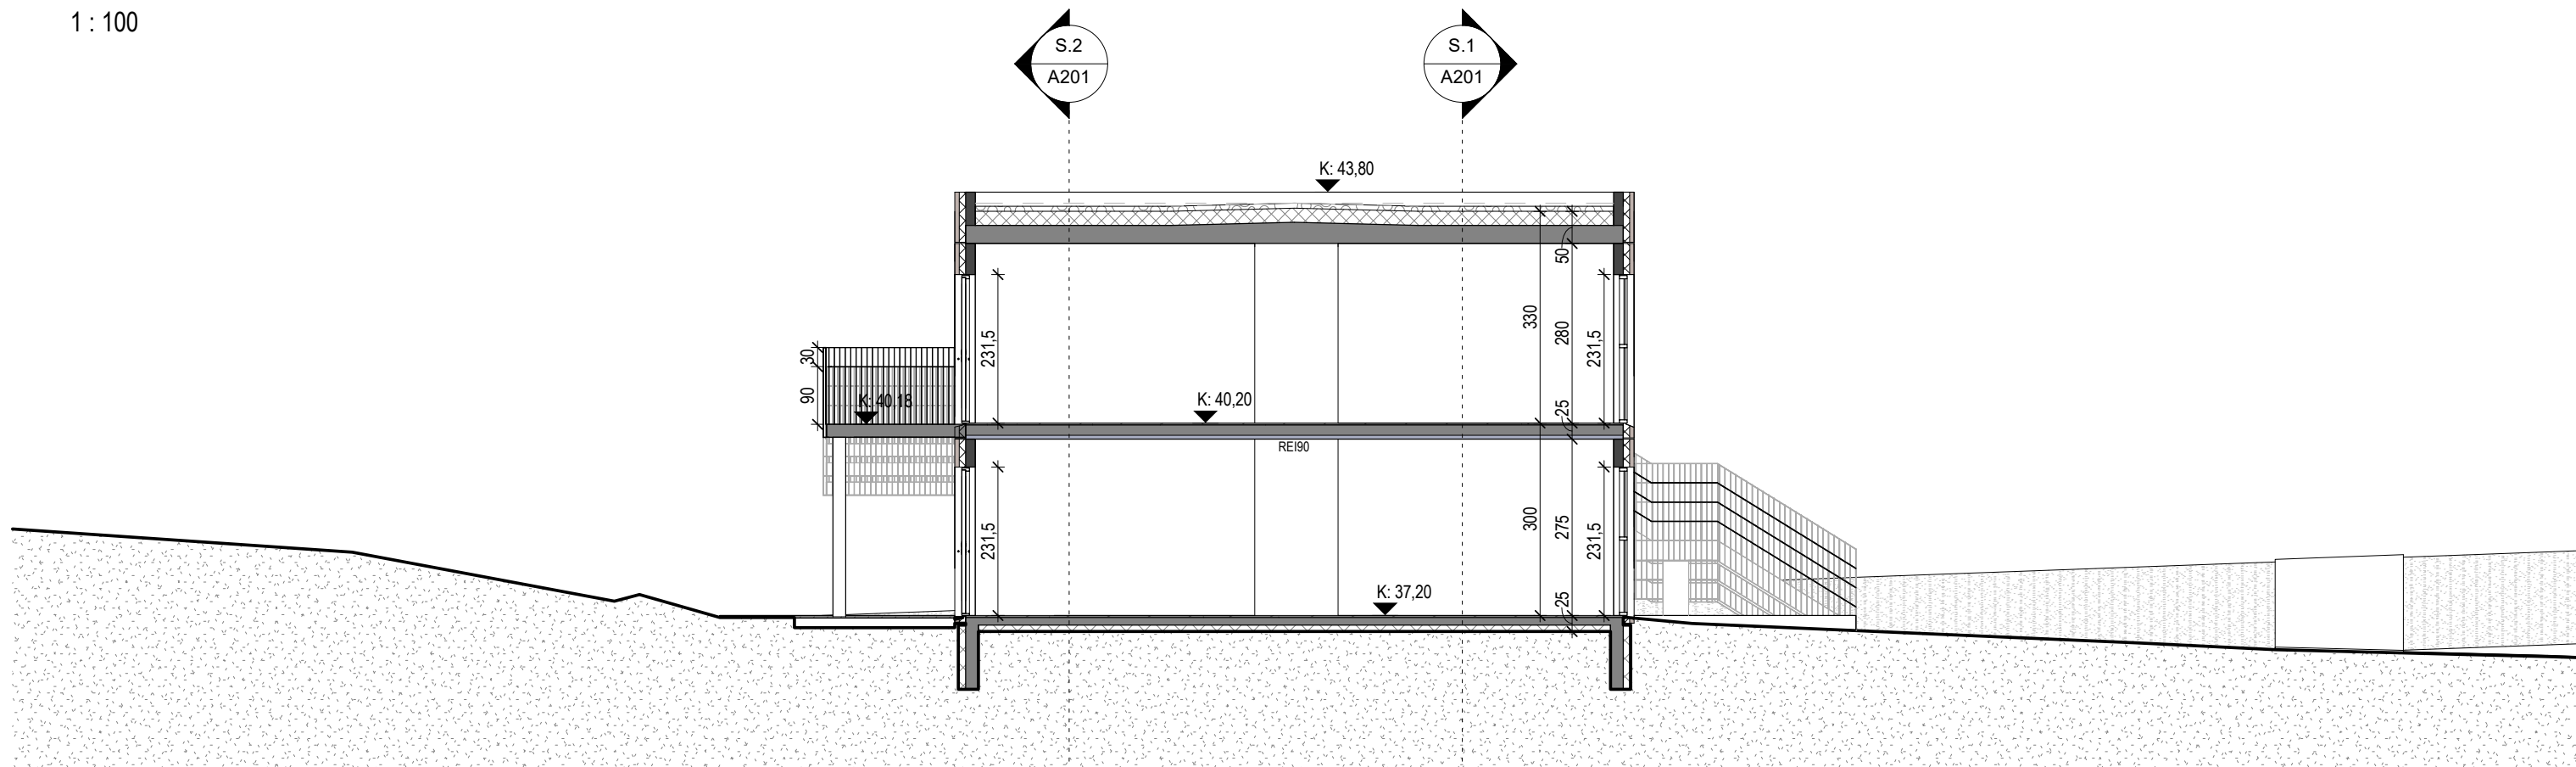

Snið 3
1: 100

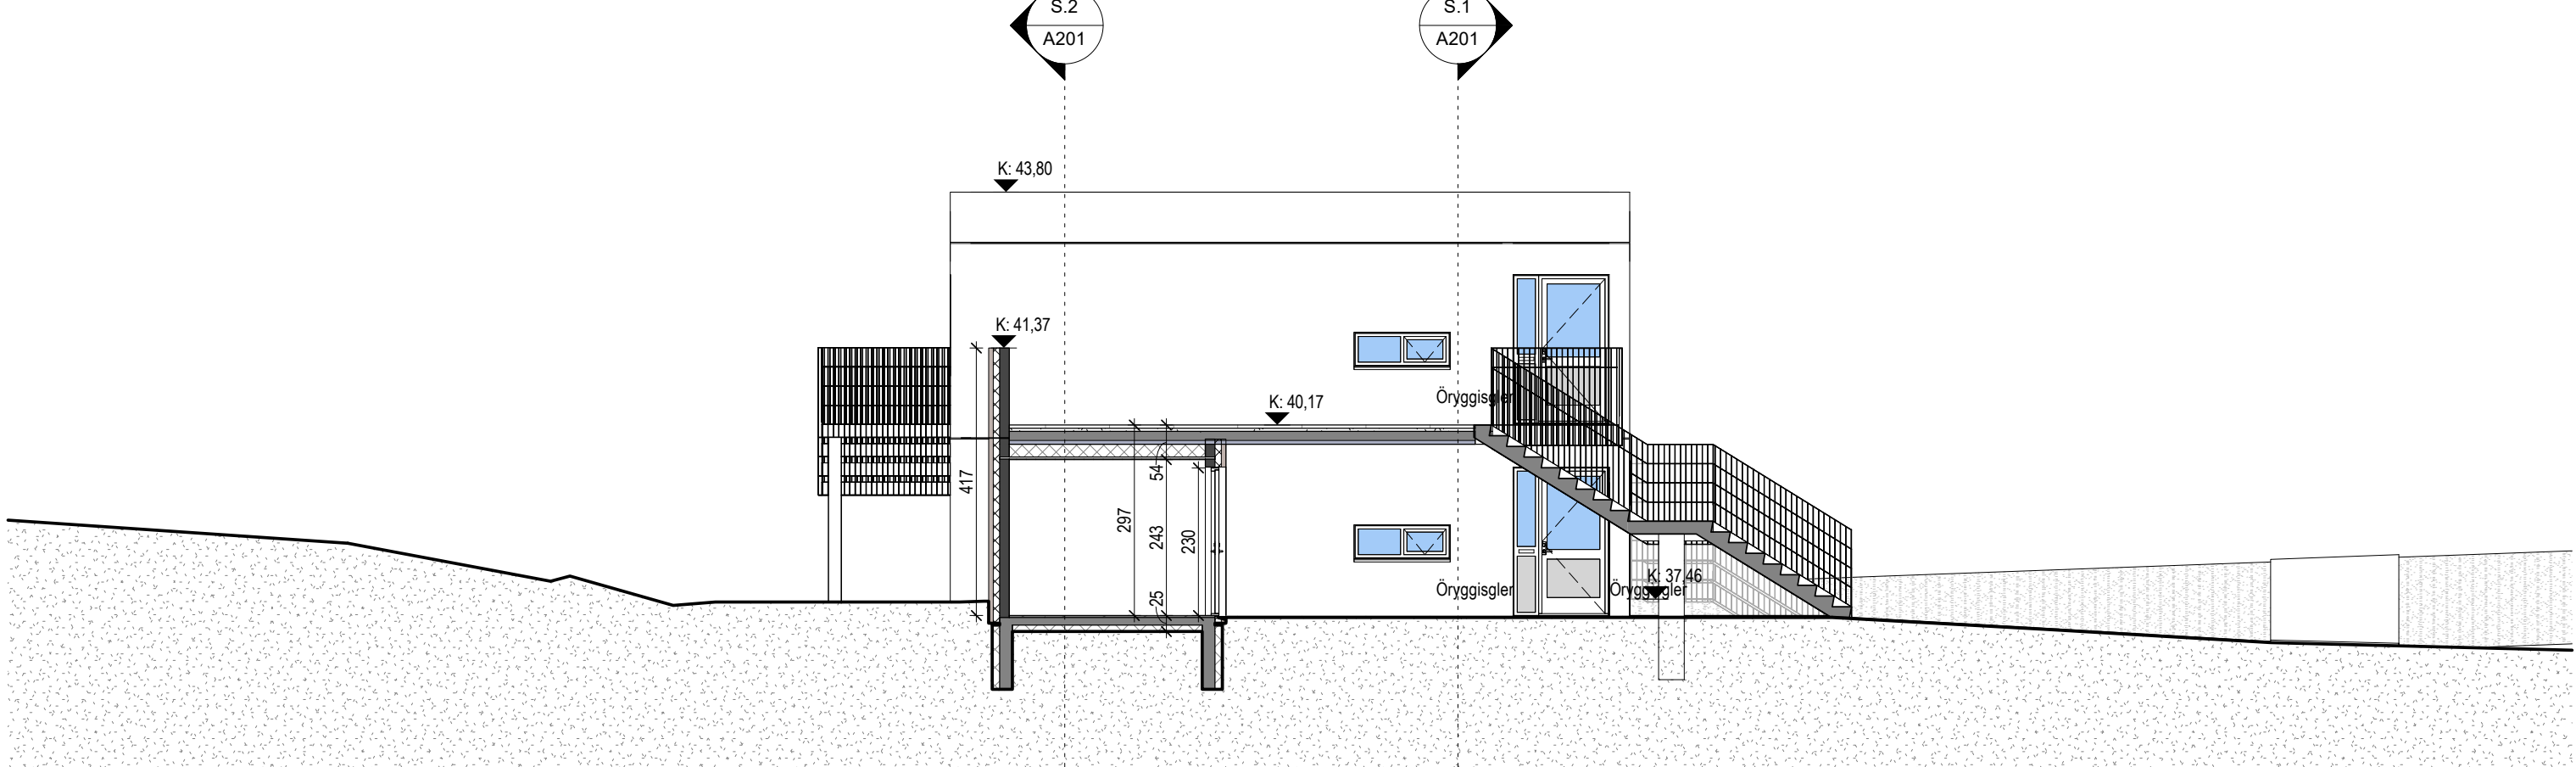

Snið 4
1: 100

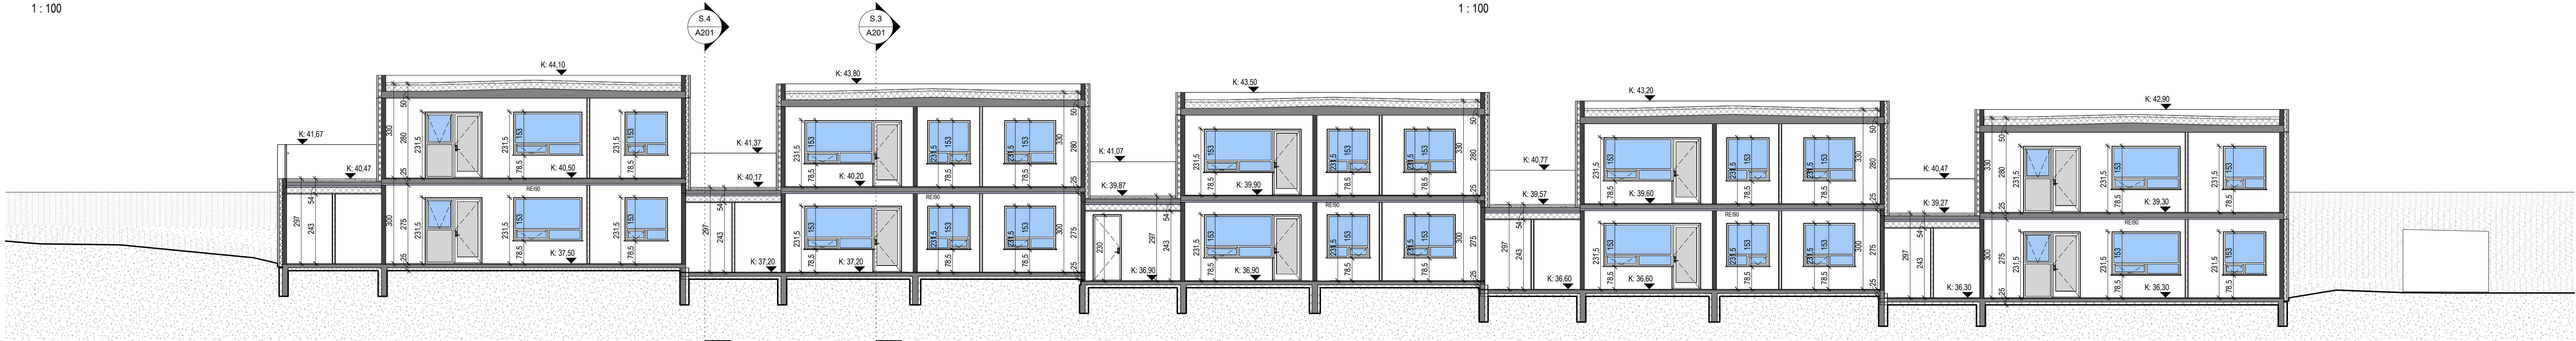

Snið 2
1: 100

Úpp.	Dags.	Lýsing	Nafn
Tákn			
Almenntákni		Brúntákni	



Andri Ingólfsson arkitekt slf.
Háskóla 13, 210 Múlnes, Ísland
Sími 5338 andri@arkitekt.is
Sími 530222410

Dvergadalur 12 - 20
Reykjanesbær
Fjölbýlishús
Útlit og Snið
Aðaluppdráttur

Landnúmer: 233545
Hönnun: AI
Verkefnaábyrgð: AI
Verknúmer: 240111F
Mælikvarði: 1: 100 / A0

Teknað: AI
Yfirfarið: AI
Dagsetning: 23.01.2025
Ögufi:

A201

