


REYKJANESBÆR  
Teikning samþykkt  
12. Júlí 2018  
Jón Þórhildur  
1001837

**Tákn**


GN	Gölfíndurfall	Brunatákn
PN	Þakíndurfall	Veggir og hæðarskil
SN	Svalindurfall	E500
LR	Loftræsting	E90
VLR	Valknúin loftræsting	A-E100
PK	Postkassar	A-E120
NL	Neyðdrifjos	RE100
BO	Björgunarpop	RE120
R	Reykskýngjari	A-REIM120
HSL	Handsökklivæðki	
ÚT	Montur útgangur	
HV	Hítavella	
VV	Vatnsvelta	
RR	Rafmagnsvelta	
OK	Óskvæmi	
GS	Gyrasími	
BS	Þyrsmi	
BS	Mallsígi við björgunarpop	
BR	Brunaslanga	
ST	Stiglesta	
ST	Stiglesta út	
ST	Síjómstöð brunavörðunarkerfis	
IT	Inntak	
BS	Bilastæði fyrir fatfata	

Grunnmynd 2. hæðar  
1:100

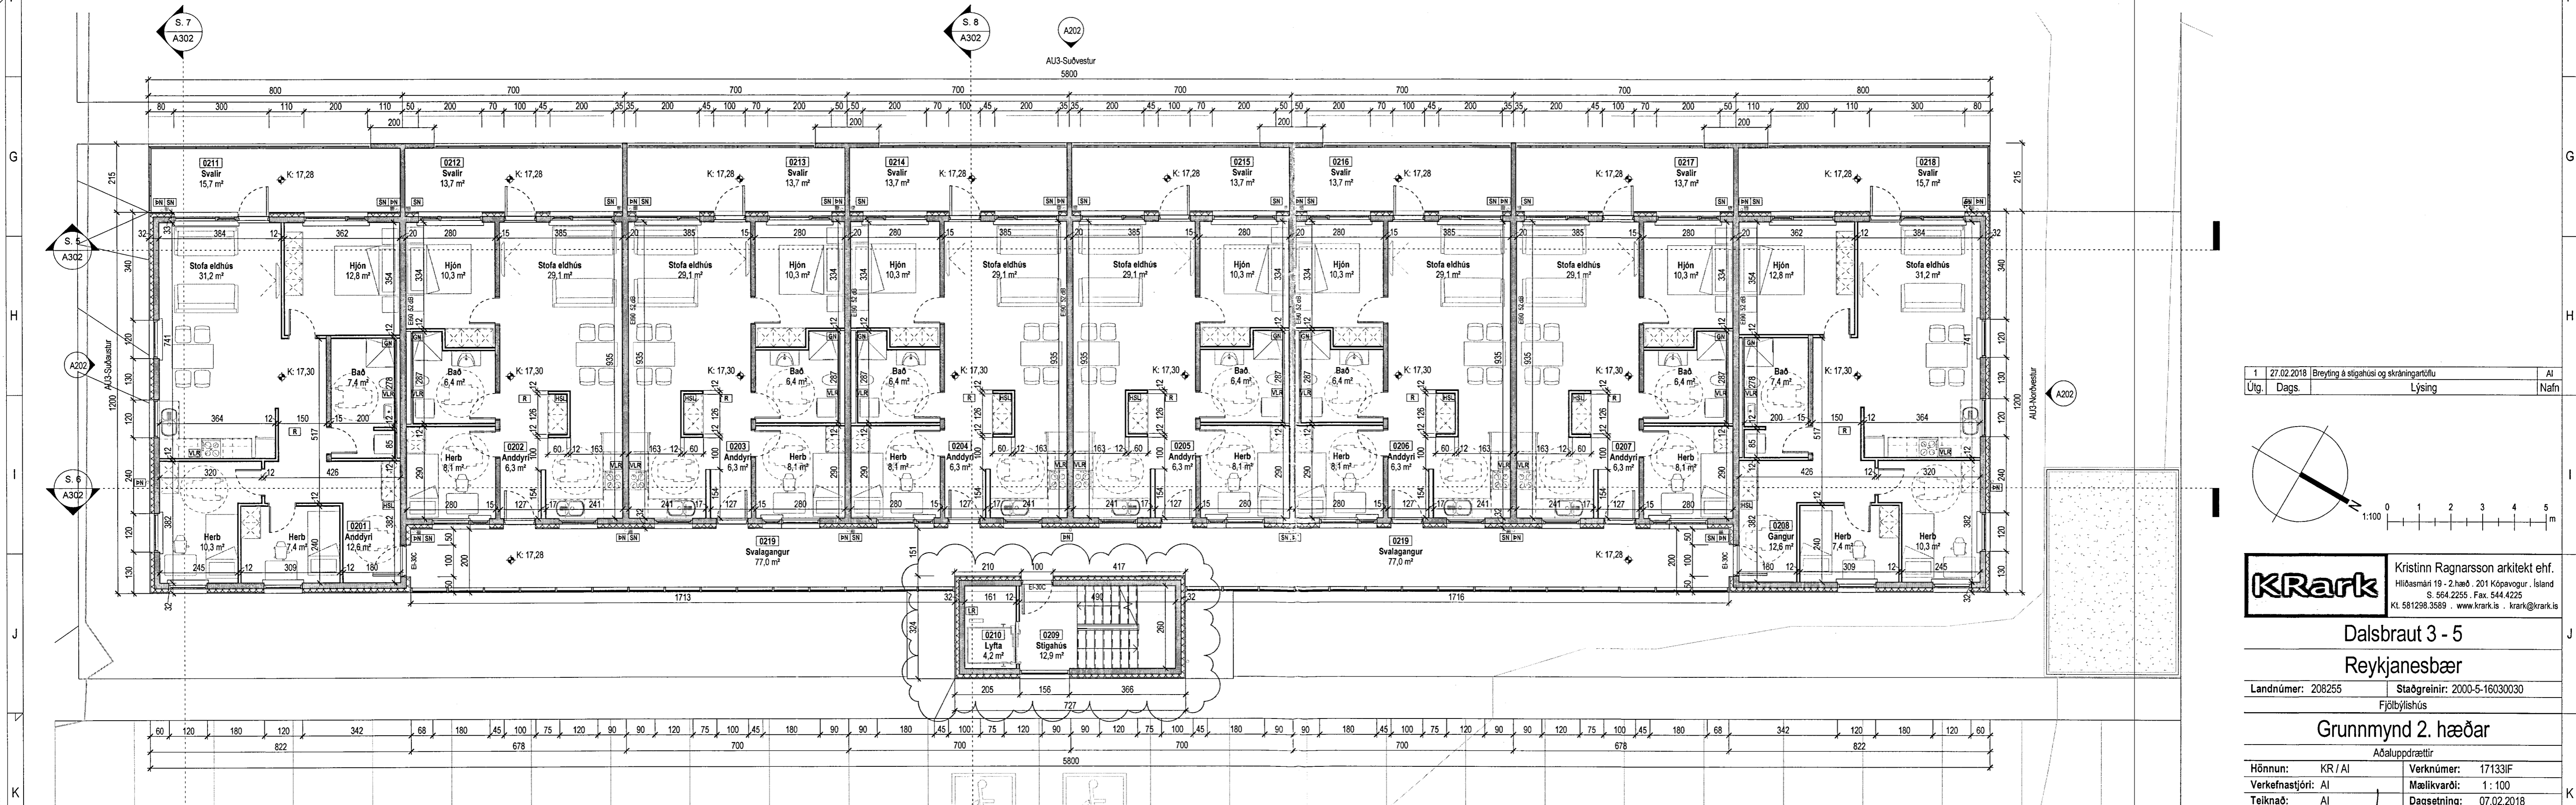

Grunnmynd 2. hæðar  
1:100

1	27.02.2018	Breyting á stigahúsi og skráningartíflu	AI
Útg.	Dags	Lýsing	Nafn

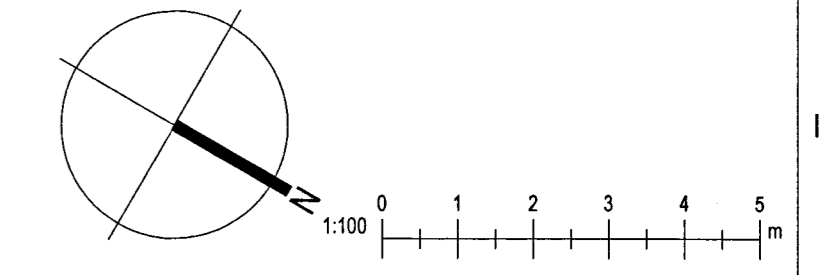

**KRark** Kristinn Ragnarsson arkitekt ehf.  
Hilðasmári 19 - 2.hæð, 201 Kópavogur, Ísland  
Sí. 564 2255. Fax. 544 4225  
Kl. 581298.3593 - www.krark.is - krark@krark.is

Dalsbraut 3 - 5  
Reykjanesbær

Landnúmer: 208255 Staðgreinir: 2000-5-16030030  
Fjölbýlishús

Grunnmynd 2. hæðar  
Aðaluppdrættir

Hönnun:	KR / AI	Verknúmer:	171331F
Verkefnastjóri:	AI	Mælikvarði:	1:100
Teiknaði:	AI	Dagsetning:	07.02.2018
Yfirfarir:	LPM / AI	Bláði:	Útgáfa:
Samþykkt:			
Kristinn Ragnarsson Kl. 120944.2669		A102	1

Skrá: 27.2.2018 11:47:47

Copyright © KRark. Hönnuðir skilar sér alinn rétt á lausangum. Fjölbýlið er höfð samþykkt.