


Grunnmynd Kjallara, geymslur og bilageymsla
M=1:100

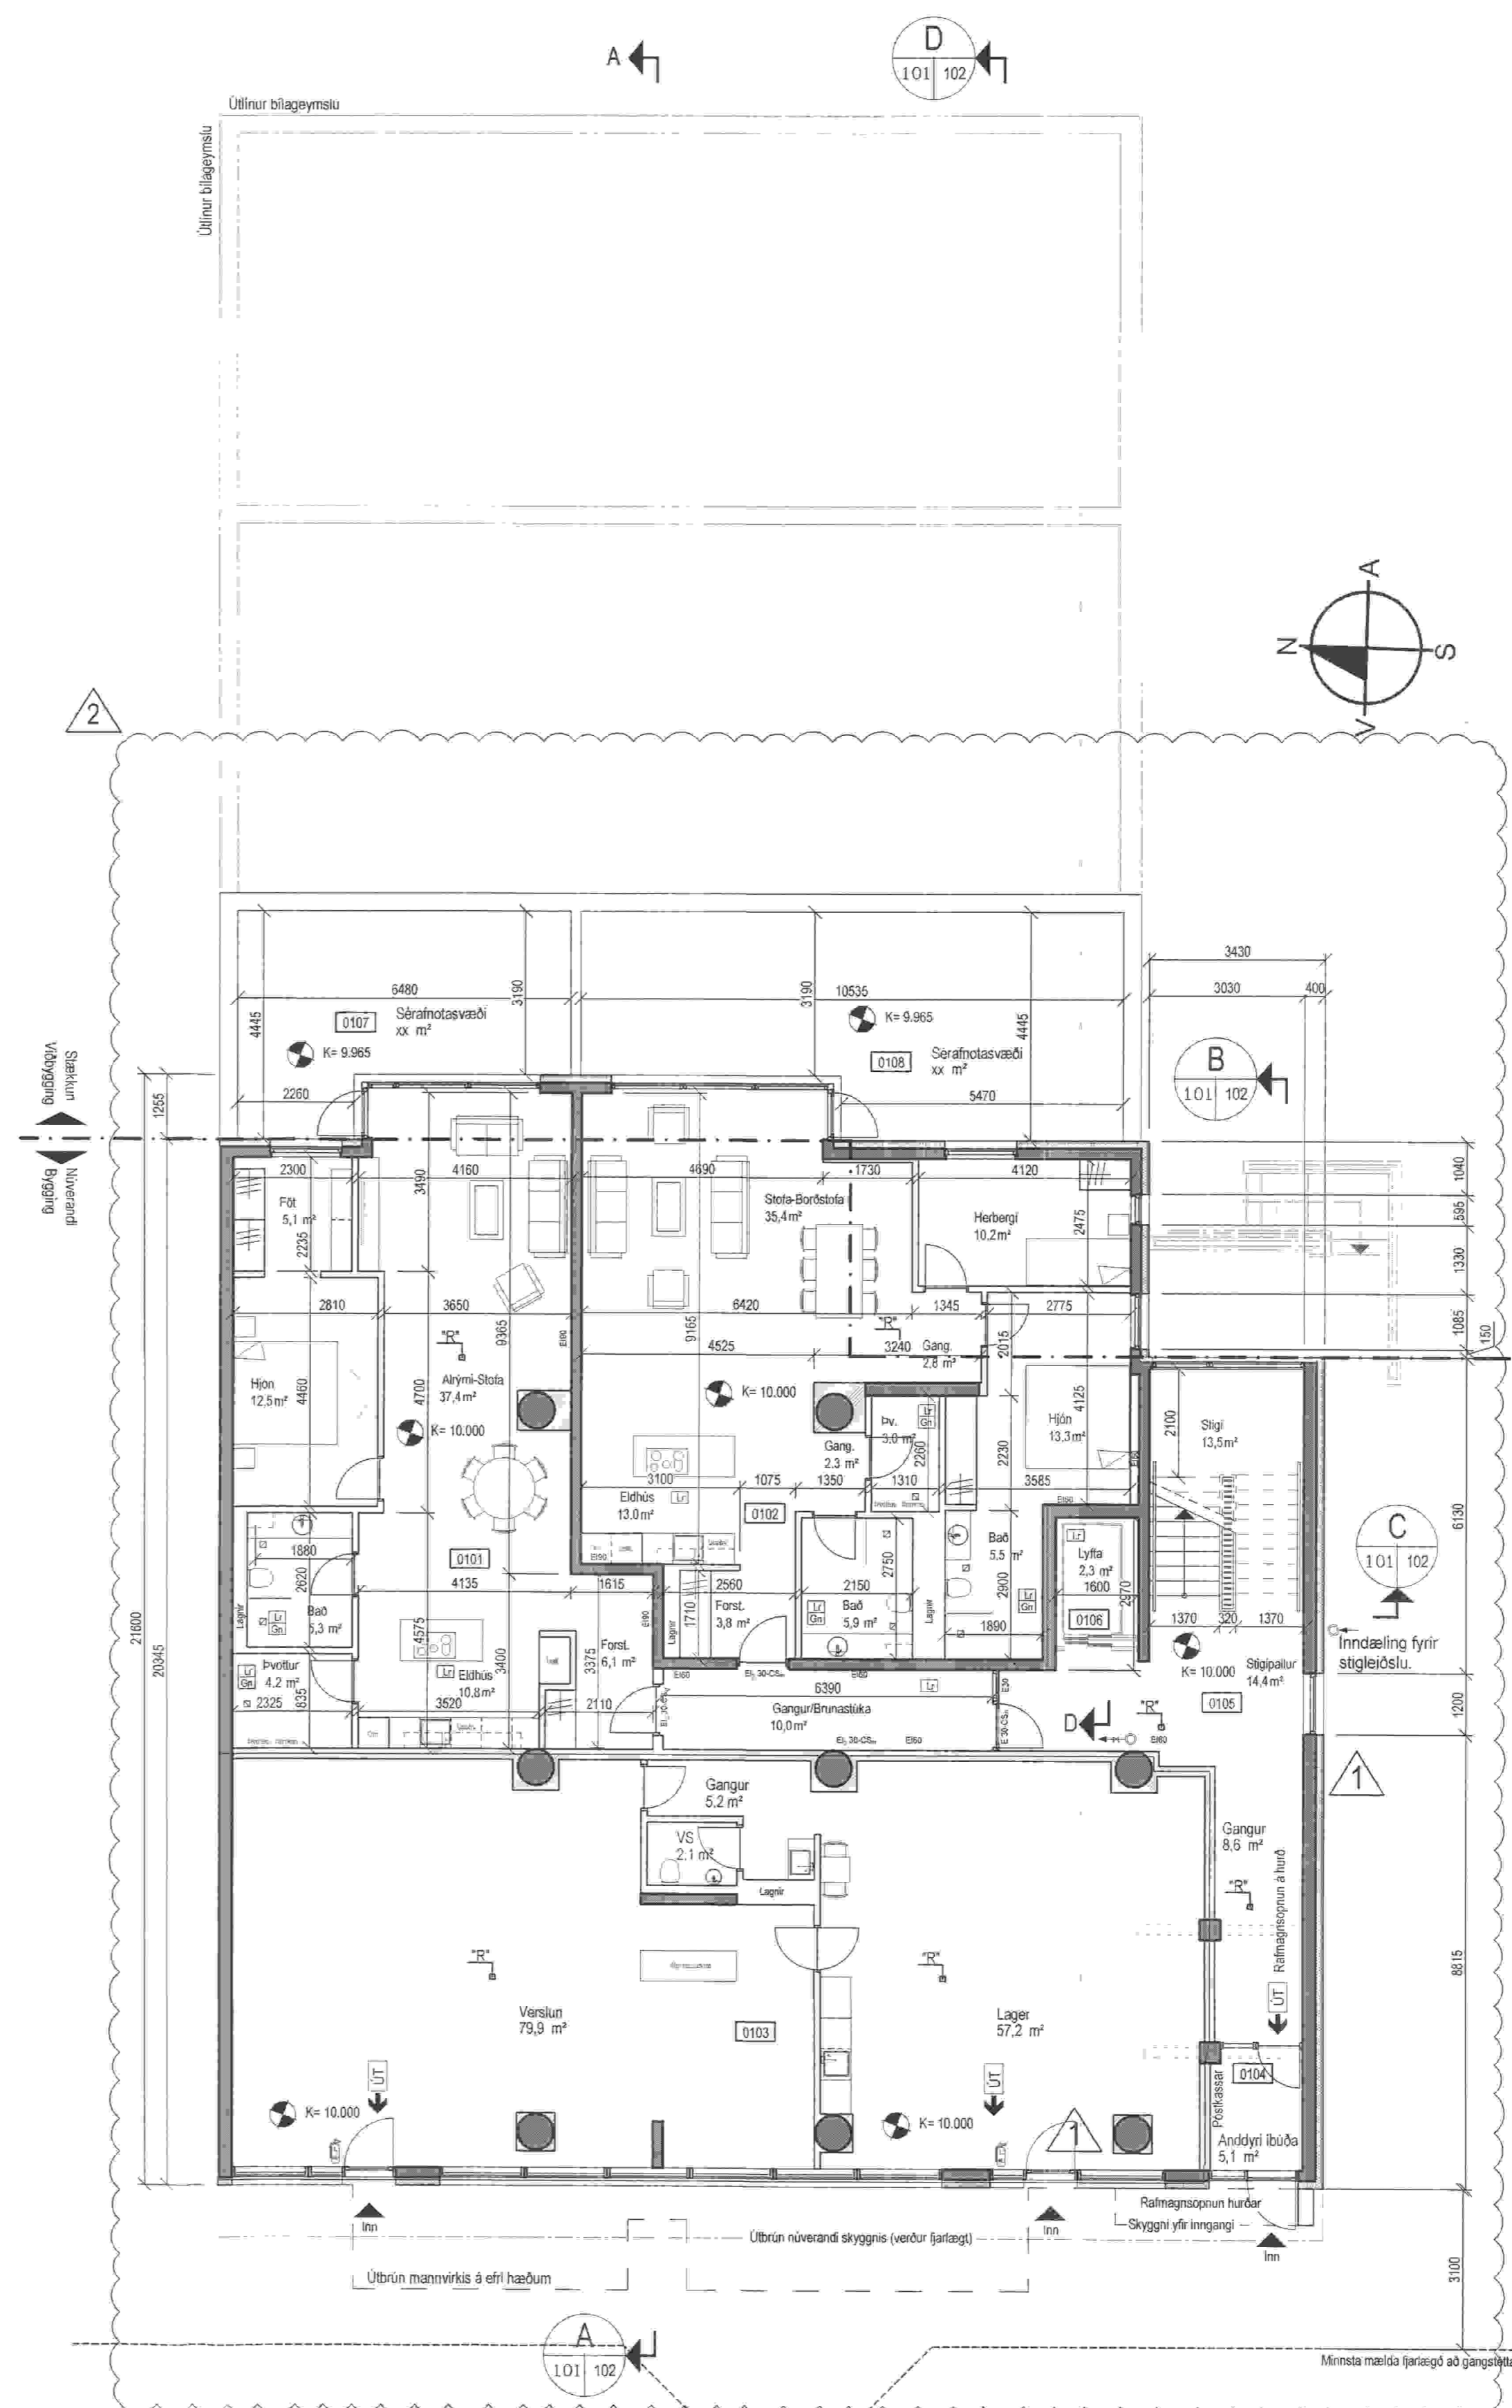

Grunnmynd verslunar og íbúða, 1.hæð
M=1:100

Stærðir:	Flatarmál	Rúmmál
Brúttó Flatarmál Kjallara	770,3 m ²	2.280,2 m ³
Brúttó Flatarmál 1 hæðar	421,7 m ²	1.608,8 m ³

SKYRINGAR:

	Núverandi steypir veggir
	Nýir steypir veggir

SKYRINGAR:

SL	Síðkettill
RS	Reykstjórni
(A)-Ei-Bú	Skil Brunnhella
FL	Flóttaköli
BO	Björgunarskipti
GN	Gönguúrúf
LR	Loftröng

GLÓRA
HAFNARGATA 29
VERSLUNAR OG ÍBÚÐARHÚS
GRUNNMÝNDIR KJALLARA OG JARNAHÉÐAR
FRÖGOGNAFRÁBING OG SKYRINGAR
Elvar Ingi Jóhannesson
06.11.2020
Yfirfarð af
brunnhónnuði